

МЕЖЕВОЙ ПЛАН

Общие сведения о кадастровых работах

1. Межевой план подготовлен в результате выполнения кадастровых работ в связи с:

образованием земельного участка из земель, находящихся в государственной или муниципальной собственности, расположенного по адресу: Алтайский край, Советский район

2. Цель кадастровых работ:

3. Сведения о заказчике кадастровых работ:

Общество с ограниченной ответственностью "Газпром Трансгаз Томск" 1027000862954 7017005289
(фамилия, имя, отчество (при наличии отчества) физического лица, страховой номер индивидуального лицевого счета (при наличии), полное наименование юридического лица, органа государственной власти, органа местного самоуправления, иностранного юридического лица с указанием страны его регистрации (инкорпорации))

4. Сведения о кадастровом инженерере:

Фамилия, имя, отчество (при наличии отчества): Ляхова Наталья Юрьевна

№ квалификационного аттестата кадастрового инженера: 54-12-423

Контактный телефон: 89529267009

Почтовый адрес и адрес электронной почты, по которым осуществляется связь с кадастровым инженером:
Новосибирский район, город Новосибирск, Владимировская улица, 26/1
n-u-1@yandex.ru

Сокращенное наименование юридического лица, если кадастровый инженер является работником юридического лица: ООО "СтройГеоКомплекс"

Дата подготовки межевого плана «18» ноября 2016 г.

Исходные данные

1. Перечень документов, использованных при подготовке межевого плана

| № п/п | Наименование документа | Реквизиты документа |
|-------|---|--|
| 1 | 2 | 3 |
| 1 | Уведомление | 46/16, Филиал Федерального государственного бюджетного учреждения "Федеральная кадастровая палата Федеральной службы государственной регистрации, кадастра и картографии" по Алтайскому краю, 01.04.2016 |
| 2 | Кадастровая выписка о земельном участке | 99/2016/5735728, Федеральный информационный ресурс, 29.07.2016 |
| 3 | Кадастровый план территории | 22/16-332670, Филиал Федерального государственного бюджетного учреждения "Федеральная кадастровая палата Федеральной службы государственной регистрации, кадастра и картографии" по Алтайскому краю, 06.05.2016 |
| 4 | Кадастровая выписка сооружения | 99/2016/8222153, Филиал Федерального государственного бюджетного учреждения «Федеральная кадастровая палата Федеральной службы государственной регистрации, кадастра и картографии» по Алтайскому краю, 05.10.2016 |
| 5 | Кадастровая выписка сооружения | 99/2016/8136452, Филиал Федерального государственного бюджетного учреждения «Федеральная кадастровая палата Федеральной службы государственной регистрации, кадастра и картографии» по Алтайскому краю, 03.10.2016 |
| 6 | Свидетельство о государственной регистрации права | АА000236, управление Федеральной службы государственной регистрации, кадастра и картографии по Алтайскому краю, 30.12.2009 |
| 7 | Свидетельство о государственной регистрации права | 22АБ 911304, управление Федеральной службы государственной регистрации, кадастра и картографии по Алтайскому краю, 26.10.2009 |

2. Сведения о геодезической основе кадастра, использованной при подготовке межевого плана Система координат МСК-22, зона 3

| № п/п | Название пункта и тип знака геодезической сети | Класс геодезической сети | Координаты, м | | Сведения о состоянии на «22» апреля 2016 г. | | |
|-------|--|--------------------------|---------------|------------|---|--------------|------------|
| | | | Х | У | наружного знака пункта | центра знака | марки |
| 1 | 2 | 3 | 4 | 5 | 6 | 7 | 8 |
| 1 | Перекресток сигнал | 3 класс | 477858.01 | 3282663.42 | сохранился | сохранился | сохранился |
| 2 | Первомайский сигн. | 3 класс | 480416.18 | 3290234.05 | сохранился | сохранился | сохранился |
| 3 | Никольский пир. | 2 класс | 472958.00 | 3287169.67 | сохранился | сохранился | сохранился |

Исходные данные

3. Сведения о средствах измерений

| № п/п | Наименование прибора (инструмента, аппаратуры) | Сведения об утверждении типа измерений | Реквизиты свидетельства о поверке прибора (инструмента, аппаратуры) |
|-------|--|--|---|
| 1 | 2 | 3 | 4 |
| 1 | PrinCe X900 | 57828-14, 22.07.2019 | № 754 до 29.03.2017 г |

4. Сведения о наличии зданий, сооружений, объектов незавершенного строительства на исходных земельных участках

| № п/п | Кадастровый номер земельного участка | Кадастровые или иные номера зданий, сооружений, объектов незавершенного строительства, расположенных на земельном участке |
|-------|--------------------------------------|--|
| 1 | 2 | 3 |
| 1 | - | 22:41:000000:46, Газопровод Барнаул-Бийск-Горно-Алтайск с отводом на Белокуриху, Участок Бийск-Смоленское-Горно-Алтайск с отводом на Белокуриху Второй пусковой комплекс, Магистральный газопровод Смоленское-Горно-Алтайск 22:00:000000:297, Газопровод Барнаул-Бийск-Горно-Алтайск с отводом на Белокуриху, Участок Бийск-Смоленское-Горно-Алтайск с отводом на Белокуриху. Второй пусковой комплекс, Линия электропередачи воздушная ВЛ-10кВ магистрального газопровода Смоленское-Горно-Алтайск Лит. 1 |

5. Сведения о частях исходных или уточняемых земельных участков

| № п/п | Кадастровый номер земельного участка | Учетные номера частей земельного участка |
|-------|--------------------------------------|--|
| 1 | 2 | 3 |
| - | - | - |

Сведения о выполненных измерениях и расчетах

1. Метод определения координат характерных точек границ земельных участков и их частей

| № п/п | Кадастровый номер или обозначение земельного участка, частей земельного участка | Метод определения координат |
|-------|---|---|
| 1 | 2 | 3 |
| 1 | :ЗУ1 | Метод спутниковых геодезических измерений (определений) |
| 2 | :ЗУ1 (1) | Метод спутниковых геодезических измерений (определений) |
| 3 | :ЗУ1 (2) | Метод спутниковых геодезических измерений (определений) |
| 4 | :ЗУ1 (3) | Метод спутниковых геодезических измерений (определений) |
| 5 | :ЗУ1 (4) | Метод спутниковых геодезических измерений (определений) |
| 6 | :ЗУ1 (5) | Метод спутниковых геодезических измерений (определений) |
| 7 | :ЗУ1 (6) | Метод спутниковых геодезических измерений (определений) |
| 8 | :ЗУ1 (7) | Метод спутниковых геодезических измерений (определений) |
| 9 | :ЗУ1 (8) | Метод спутниковых геодезических измерений (определений) |
| 10 | :ЗУ1 (9) | Метод спутниковых геодезических измерений (определений) |
| 11 | :ЗУ1 (10) | Метод спутниковых геодезических измерений (определений) |
| 12 | :ЗУ1 (11) | Метод спутниковых геодезических измерений (определений) |
| 13 | :ЗУ1 (12) | Метод спутниковых геодезических измерений (определений) |
| 14 | :ЗУ1 (13) | Метод спутниковых геодезических измерений (определений) |
| 15 | :ЗУ1 (14) | Метод спутниковых геодезических измерений (определений) |
| 16 | :ЗУ1 (15) | Метод спутниковых геодезических измерений (определений) |
| 17 | :ЗУ1 (16) | Метод спутниковых геодезических измерений (определений) |
| 18 | :ЗУ1 (17) | Метод спутниковых геодезических измерений (определений) |
| 19 | :ЗУ1 (18) | Метод спутниковых геодезических измерений (определений) |
| 20 | :ЗУ1 (19) | Метод спутниковых геодезических измерений (определений) |
| 21 | :ЗУ1 (20) | Метод спутниковых геодезических измерений (определений) |
| 22 | :ЗУ1 (21) | Метод спутниковых геодезических измерений (определений) |
| 23 | :ЗУ1 (22) | Метод спутниковых геодезических измерений (определений) |

Сведения о выполненных измерениях и расчетах

1. Метод определения координат характерных точек границ земельных участков и их частей

| № п/п | Кадастровый номер или обозначение земельного участка, частей земельного участка | Метод определения координат |
|-------|---|---|
| 1 | 2 | 3 |
| 24 | :ЗУ1 (23) | Метод спутниковых геодезических измерений (определений) |
| 25 | :ЗУ1 (24) | Метод спутниковых геодезических измерений (определений) |
| 26 | :ЗУ1 (25) | Метод спутниковых геодезических измерений (определений) |
| 27 | :ЗУ1 (26) | Метод спутниковых геодезических измерений (определений) |
| 28 | :ЗУ1 (27) | Метод спутниковых геодезических измерений (определений) |
| 29 | :ЗУ1 (28) | Метод спутниковых геодезических измерений (определений) |
| 30 | :ЗУ1 (29) | Метод спутниковых геодезических измерений (определений) |
| 31 | :ЗУ1 (30) | Метод спутниковых геодезических измерений (определений) |
| 32 | :ЗУ1 (31) | Метод спутниковых геодезических измерений (определений) |
| 33 | :ЗУ1 (32) | Метод спутниковых геодезических измерений (определений) |
| 34 | :ЗУ1 (33) | Метод спутниковых геодезических измерений (определений) |
| 35 | :ЗУ1 (34) | Метод спутниковых геодезических измерений (определений) |
| 36 | :ЗУ1 (35) | Метод спутниковых геодезических измерений (определений) |
| 37 | :ЗУ1 (36) | Метод спутниковых геодезических измерений (определений) |
| 38 | :ЗУ1 (37) | Метод спутниковых геодезических измерений (определений) |
| 39 | :ЗУ1 (38) | Метод спутниковых геодезических измерений (определений) |
| 40 | :ЗУ1 (39) | Метод спутниковых геодезических измерений (определений) |
| 41 | :ЗУ1 (40) | Метод спутниковых геодезических измерений (определений) |
| 42 | :ЗУ1 (41) | Метод спутниковых геодезических измерений (определений) |

Сведения о выполненных измерениях и расчетах

2. Точность положения характерных точек границ земельных участков

| № п/п | Кадастровый номер или обозначение земельного участка | Формулы, примененные для расчета средней квадратической погрешности положения характерных точек границ (Mt), м |
|-------|--|--|
| 1 | 2 | 3 |
| 1 | :ЗУ1 | $Mt = \sqrt{(m_0^2 + m_1^2)}=0.5$ |
| 2 | :ЗУ1 (1) | $Mt = \sqrt{(m_0^2 + m_1^2)}=0.5$ |
| 3 | :ЗУ1 (2) | $Mt = \sqrt{(m_0^2 + m_1^2)}=0.5$ |
| 4 | :ЗУ1 (3) | $Mt = \sqrt{(m_0^2 + m_1^2)}=0.5$ |
| 5 | :ЗУ1 (4) | $Mt = \sqrt{(m_0^2 + m_1^2)}=0.5$ |
| 6 | :ЗУ1 (5) | $Mt = \sqrt{(m_0^2 + m_1^2)}=0.5$ |
| 7 | :ЗУ1 (6) | $Mt = \sqrt{(m_0^2 + m_1^2)}=0.5$ |
| 8 | :ЗУ1 (7) | $Mt = \sqrt{(m_0^2 + m_1^2)}=0.5$ |
| 9 | :ЗУ1 (8) | $Mt = \sqrt{(m_0^2 + m_1^2)}=0.5$ |
| 10 | :ЗУ1 (9) | $Mt = \sqrt{(m_0^2 + m_1^2)}=0.5$ |
| 11 | :ЗУ1 (10) | $Mt = \sqrt{(m_0^2 + m_1^2)}=0.5$ |
| 12 | :ЗУ1 (11) | $Mt = \sqrt{(m_0^2 + m_1^2)}=0.5$ |
| 13 | :ЗУ1 (12) | $Mt = \sqrt{(m_0^2 + m_1^2)}=0.5$ |
| 14 | :ЗУ1 (13) | $Mt = \sqrt{(m_0^2 + m_1^2)}=0.5$ |
| 15 | :ЗУ1 (14) | $Mt = \sqrt{(m_0^2 + m_1^2)}=0.5$ |
| 16 | :ЗУ1 (15) | $Mt = \sqrt{(m_0^2 + m_1^2)}=0.5$ |
| 17 | :ЗУ1 (16) | $Mt = \sqrt{(m_0^2 + m_1^2)}=0.5$ |
| 18 | :ЗУ1 (17) | $Mt = \sqrt{(m_0^2 + m_1^2)}=0.5$ |
| 19 | :ЗУ1 (18) | $Mt = \sqrt{(m_0^2 + m_1^2)}=0.5$ |
| 20 | :ЗУ1 (19) | $Mt = \sqrt{(m_0^2 + m_1^2)}=0.5$ |
| 21 | :ЗУ1 (20) | $Mt = \sqrt{(m_0^2 + m_1^2)}=0.5$ |
| 22 | :ЗУ1 (21) | $Mt = \sqrt{(m_0^2 + m_1^2)}=0.5$ |
| 23 | :ЗУ1 (22) | $Mt = \sqrt{(m_0^2 + m_1^2)}=0.5$ |
| 24 | :ЗУ1 (23) | $Mt = \sqrt{(m_0^2 + m_1^2)}=0.5$ |
| 25 | :ЗУ1 (24) | $Mt = \sqrt{(m_0^2 + m_1^2)}=0.5$ |
| 26 | :ЗУ1 (25) | $Mt = \sqrt{(m_0^2 + m_1^2)}=0.5$ |
| 27 | :ЗУ1 (26) | $Mt = \sqrt{(m_0^2 + m_1^2)}=0.5$ |
| 28 | :ЗУ1 (27) | $Mt = \sqrt{(m_0^2 + m_1^2)}=0.5$ |
| 29 | :ЗУ1 (28) | $Mt = \sqrt{(m_0^2 + m_1^2)}=0.5$ |
| 30 | :ЗУ1 (29) | $Mt = \sqrt{(m_0^2 + m_1^2)}=0.5$ |
| 31 | :ЗУ1 (30) | $Mt = \sqrt{(m_0^2 + m_1^2)}=0.5$ |
| 32 | :ЗУ1 (31) | $Mt = \sqrt{(m_0^2 + m_1^2)}=0.5$ |
| 33 | :ЗУ1 (32) | $Mt = \sqrt{(m_0^2 + m_1^2)}=0.5$ |
| 34 | :ЗУ1 (33) | $Mt = \sqrt{(m_0^2 + m_1^2)}=0.5$ |
| 35 | :ЗУ1 (34) | $Mt = \sqrt{(m_0^2 + m_1^2)}=0.5$ |

Сведения о выполненных измерениях и расчетах

2. Точность положения характерных точек границ земельных участков

| № п/п | Кадастровый номер или обозначение земельного участка | Формулы, примененные для расчета средней квадратической погрешности положения характерных точек границ (Mt), м |
|-------|--|--|
| 1 | 2 | 3 |
| 36 | :ЗУ1 (35) | $Mt = \sqrt{(m_0^2 + m_1^2)}=0.5$ |
| 37 | :ЗУ1 (36) | $Mt = \sqrt{(m_0^2 + m_1^2)}=0.5$ |
| 38 | :ЗУ1 (37) | $Mt = \sqrt{(m_0^2 + m_1^2)}=0.5$ |
| 39 | :ЗУ1 (38) | $Mt = \sqrt{(m_0^2 + m_1^2)}=0.5$ |
| 40 | :ЗУ1 (39) | $Mt = \sqrt{(m_0^2 + m_1^2)}=0.5$ |
| 41 | :ЗУ1 (40) | $Mt = \sqrt{(m_0^2 + m_1^2)}=0.5$ |
| 42 | :ЗУ1 (41) | $Mt = \sqrt{(m_0^2 + m_1^2)}=0.5$ |

3. Точность положения характерных точек границ частей земельных участков

| № п/п | Кадастровый номер или обозначение земельного участка | Учетный номер или обозначение части | Формулы, примененные для расчета средней квадратической погрешности положения характерных точек границ (Mt), м |
|-------|--|-------------------------------------|--|
| 1 | 2 | 3 | 4 |
| 1 | - | - | - |

4. Точность определения площади земельных участков

| № п/п | Кадастровый номер или обозначение земельного участка | Площадь (P), м ² | Формулы, примененные для расчета предельной допустимой погрешности определения площади земельного участка (ΔP), м ² |
|-------|--|-----------------------------|--|
| 1 | 2 | 3 | 4 |
| 1 | :ЗУ1 | 113 | $\Delta P = 3.5 * Mt * \sqrt{P} = 3.5 * 0.5 * \sqrt{113} = 19$ |
| 2 | :ЗУ1 (1) | 60.12 | $\Delta P = 3.5 * Mt * \sqrt{P} = 3.5 * 0.5 * \sqrt{60.12} = 14$ |
| 3 | :ЗУ1 (2) | 1.00 | $\Delta P = 3.5 * Mt * \sqrt{P} = 3.5 * 0.5 * \sqrt{1.00} = 2$ |
| 4 | :ЗУ1 (3) | 1.01 | $\Delta P = 3.5 * Mt * \sqrt{P} = 3.5 * 0.5 * \sqrt{1.01} = 2$ |
| 5 | :ЗУ1 (4) | 1.00 | $\Delta P = 3.5 * Mt * \sqrt{P} = 3.5 * 0.5 * \sqrt{1.00} = 2$ |
| 6 | :ЗУ1 (5) | 1.01 | $\Delta P = 3.5 * Mt * \sqrt{P} = 3.5 * 0.5 * \sqrt{1.01} = 2$ |
| 7 | :ЗУ1 (6) | 1.00 | $\Delta P = 3.5 * Mt * \sqrt{P} = 3.5 * 0.5 * \sqrt{1.00} = 2$ |
| 8 | :ЗУ1 (7) | 1.01 | $\Delta P = 3.5 * Mt * \sqrt{P} = 3.5 * 0.5 * \sqrt{1.01} = 2$ |
| 9 | :ЗУ1 (8) | 4.71 | $\Delta P = 3.5 * Mt * \sqrt{P} = 3.5 * 0.5 * \sqrt{4.71} = 4$ |
| 10 | :ЗУ1 (9) | 1.01 | $\Delta P = 3.5 * Mt * \sqrt{P} = 3.5 * 0.5 * \sqrt{1.01} = 2$ |
| 11 | :ЗУ1 (10) | 1.00 | $\Delta P = 3.5 * Mt * \sqrt{P} = 3.5 * 0.5 * \sqrt{1.00} = 2$ |
| 12 | :ЗУ1 (11) | 1.00 | $\Delta P = 3.5 * Mt * \sqrt{P} = 3.5 * 0.5 * \sqrt{1.00} = 2$ |
| 13 | :ЗУ1 (12) | 1.00 | $\Delta P = 3.5 * Mt * \sqrt{P} = 3.5 * 0.5 * \sqrt{1.00} = 2$ |
| 14 | :ЗУ1 (13) | 1.00 | $\Delta P = 3.5 * Mt * \sqrt{P} = 3.5 * 0.5 * \sqrt{1.00} = 2$ |
| 15 | :ЗУ1 (14) | 1.00 | $\Delta P = 3.5 * Mt * \sqrt{P} = 3.5 * 0.5 * \sqrt{1.00} = 2$ |

Сведения о выполненных измерениях и расчетах

4. Точность определения площади земельных участков

| № п/п | Кадастровый номер или обозначение земельного участка | Площадь (P), м ² | Формулы, примененные для расчета предельной допустимой погрешности определения площади земельного участка (ΔP), м ² |
|-------|--|-----------------------------|--|
| 1 | 2 | 3 | 4 |
| 16 | :3У1 (15) | 1.01 | $\Delta P = 3.5 * Mt * \sqrt{P} = 3.5 * 0.5 * \sqrt{1.01} = 2$ |
| 17 | :3У1 (16) | 1.00 | $\Delta P = 3.5 * Mt * \sqrt{P} = 3.5 * 0.5 * \sqrt{1.00} = 2$ |
| 18 | :3У1 (17) | 1.00 | $\Delta P = 3.5 * Mt * \sqrt{P} = 3.5 * 0.5 * \sqrt{1.00} = 2$ |
| 19 | :3У1 (18) | 1.00 | $\Delta P = 3.5 * Mt * \sqrt{P} = 3.5 * 0.5 * \sqrt{1.00} = 2$ |
| 20 | :3У1 (19) | 1.00 | $\Delta P = 3.5 * Mt * \sqrt{P} = 3.5 * 0.5 * \sqrt{1.00} = 2$ |
| 21 | :3У1 (20) | 1.00 | $\Delta P = 3.5 * Mt * \sqrt{P} = 3.5 * 0.5 * \sqrt{1.00} = 2$ |
| 22 | :3У1 (21) | 8.03 | $\Delta P = 3.5 * Mt * \sqrt{P} = 3.5 * 0.5 * \sqrt{8.03} = 5$ |
| 23 | :3У1 (22) | 1.00 | $\Delta P = 3.5 * Mt * \sqrt{P} = 3.5 * 0.5 * \sqrt{1.00} = 2$ |
| 24 | :3У1 (23) | 1.00 | $\Delta P = 3.5 * Mt * \sqrt{P} = 3.5 * 0.5 * \sqrt{1.00} = 2$ |
| 25 | :3У1 (24) | 1.00 | $\Delta P = 3.5 * Mt * \sqrt{P} = 3.5 * 0.5 * \sqrt{1.00} = 2$ |
| 26 | :3У1 (25) | 1.00 | $\Delta P = 3.5 * Mt * \sqrt{P} = 3.5 * 0.5 * \sqrt{1.00} = 2$ |
| 27 | :3У1 (26) | 1.00 | $\Delta P = 3.5 * Mt * \sqrt{P} = 3.5 * 0.5 * \sqrt{1.00} = 2$ |
| 28 | :3У1 (27) | 1.00 | $\Delta P = 3.5 * Mt * \sqrt{P} = 3.5 * 0.5 * \sqrt{1.00} = 2$ |
| 29 | :3У1 (28) | 3.28 | $\Delta P = 3.5 * Mt * \sqrt{P} = 3.5 * 0.5 * \sqrt{3.28} = 3$ |
| 30 | :3У1 (29) | 1.00 | $\Delta P = 3.5 * Mt * \sqrt{P} = 3.5 * 0.5 * \sqrt{1.00} = 2$ |
| 31 | :3У1 (30) | 1.01 | $\Delta P = 3.5 * Mt * \sqrt{P} = 3.5 * 0.5 * \sqrt{1.01} = 2$ |
| 32 | :3У1 (31) | 1.01 | $\Delta P = 3.5 * Mt * \sqrt{P} = 3.5 * 0.5 * \sqrt{1.01} = 2$ |
| 33 | :3У1 (32) | 1.01 | $\Delta P = 3.5 * Mt * \sqrt{P} = 3.5 * 0.5 * \sqrt{1.01} = 2$ |
| 34 | :3У1 (33) | 1.00 | $\Delta P = 3.5 * Mt * \sqrt{P} = 3.5 * 0.5 * \sqrt{1.00} = 2$ |
| 35 | :3У1 (34) | 1.00 | $\Delta P = 3.5 * Mt * \sqrt{P} = 3.5 * 0.5 * \sqrt{1.00} = 2$ |
| 36 | :3У1 (35) | 1.00 | $\Delta P = 3.5 * Mt * \sqrt{P} = 3.5 * 0.5 * \sqrt{1.00} = 2$ |
| 37 | :3У1 (36) | 1.00 | $\Delta P = 3.5 * Mt * \sqrt{P} = 3.5 * 0.5 * \sqrt{1.00} = 2$ |
| 38 | :3У1 (37) | 1.00 | $\Delta P = 3.5 * Mt * \sqrt{P} = 3.5 * 0.5 * \sqrt{1.00} = 2$ |
| 39 | :3У1 (38) | 1.00 | $\Delta P = 3.5 * Mt * \sqrt{P} = 3.5 * 0.5 * \sqrt{1.00} = 2$ |
| 40 | :3У1 (39) | 1.00 | $\Delta P = 3.5 * Mt * \sqrt{P} = 3.5 * 0.5 * \sqrt{1.00} = 2$ |
| 41 | :3У1 (40) | 1.00 | $\Delta P = 3.5 * Mt * \sqrt{P} = 3.5 * 0.5 * \sqrt{1.00} = 2$ |
| 42 | :3У1 (41) | 1.01 | $\Delta P = 3.5 * Mt * \sqrt{P} = 3.5 * 0.5 * \sqrt{1.01} = 2$ |

Сведения о выполненных измерениях и расчетах

5. Точность определения площади частей земельных участков

| № п/п | Кадастровый номер или обозначение земельного участка | Учетный номер или обозначение части | Площадь (P), м ² | Формулы, примененные для расчета предельной допустимой погрешности определения площади части земельного участка (ΔP), м ² |
|-------|--|-------------------------------------|-----------------------------|--|
| 1 | 2 | 3 | 4 | 5 |
| 1 | - | - | - | - |

Сведения об образуемых земельных участках и их частях

1. Сведения о характерных точках границ образуемых земельных участков

Обозначение земельного участка :ЗУ1

| Обозначение характерных точек границ | Координаты, м | | Средняя квадратическая погрешность положения характерной точки (Мт), м | Описание закрепления точки |
|--|---------------|------------|---|----------------------------|
| | X | Y | | |
| 1 | 2 | 3 | 4 | 5 |
| :ЗУ1(1) | | | | |
| н1 | 477733.78 | 3287340.92 | 0.50 | - |
| н2 | 477733.04 | 3287340.92 | 0.50 | - |
| н3 | 477733.07 | 3287339.69 | 0.50 | - |
| н4 | 477730.20 | 3287339.64 | 0.50 | - |
| н5 | 477730.30 | 3287333.66 | 0.50 | - |
| н6 | 477736.29 | 3287333.77 | 0.50 | - |
| н7 | 477736.30 | 3287332.61 | 0.50 | - |
| н8 | 477737.04 | 3287332.61 | 0.50 | - |
| н9 | 477737.03 | 3287333.78 | 0.50 | - |
| н10 | 477740.13 | 3287333.83 | 0.50 | - |
| н11 | 477739.89 | 3287339.81 | 0.50 | - |
| н12 | 477733.80 | 3287339.70 | 0.50 | - |
| н1 | 477733.78 | 3287340.92 | 0.50 | - |
| :ЗУ1(2) | | | | |
| н13 | 477722.32 | 3287340.70 | 0.50 | - |
| н14 | 477721.32 | 3287340.69 | 0.50 | - |
| н15 | 477721.31 | 3287339.69 | 0.50 | - |
| н16 | 477722.32 | 3287339.70 | 0.50 | - |
| н13 | 477722.32 | 3287340.70 | 0.50 | - |
| :ЗУ1(3) | | | | |
| н17 | 477723.32 | 3287387.40 | 0.50 | - |
| н18 | 477722.32 | 3287387.40 | 0.50 | - |
| н19 | 477722.30 | 3287386.40 | 0.50 | - |
| н20 | 477723.32 | 3287386.40 | 0.50 | - |
| н17 | 477723.32 | 3287387.40 | 0.50 | - |
| :ЗУ1(4) | | | | |
| н21 | 477724.33 | 3287441.39 | 0.50 | - |
| н22 | 477723.33 | 3287441.39 | 0.50 | - |
| н23 | 477723.32 | 3287440.39 | 0.50 | - |
| н24 | 477724.33 | 3287440.39 | 0.50 | - |

Сведения об образуемых земельных участках и их частях

1. Сведения о характерных точках границ образуемых земельных участков

Обозначение земельного участка :ЗУ1

| Обозначение характерных точек границ | Координаты, м | | Средняя квадратическая погрешность положения характерной точки (Мт), м | Описание закрепления точки |
|--|---------------|------------|---|----------------------------|
| | X | Y | | |
| 1 | 2 | 3 | 4 | 5 |
| н21 | 477724.33 | 3287441.39 | 0.50 | - |
| :ЗУ1(5) | | | | |
| н25 | 477738.03 | 3287483.12 | 0.50 | - |
| н26 | 477737.03 | 3287483.11 | 0.50 | - |
| н27 | 477737.01 | 3287482.11 | 0.50 | - |
| н28 | 477738.03 | 3287482.12 | 0.50 | - |
| н25 | 477738.03 | 3287483.12 | 0.50 | - |
| :ЗУ1(6) | | | | |
| н29 | 477725.35 | 3287496.13 | 0.50 | - |
| н30 | 477724.35 | 3287496.12 | 0.50 | - |
| н31 | 477724.34 | 3287495.12 | 0.50 | - |
| н32 | 477725.35 | 3287495.13 | 0.50 | - |
| н29 | 477725.35 | 3287496.13 | 0.50 | - |
| :ЗУ1(7) | | | | |
| н33 | 477726.35 | 3287551.87 | 0.50 | - |
| н34 | 477725.35 | 3287551.87 | 0.50 | - |
| н35 | 477725.34 | 3287550.87 | 0.50 | - |
| н36 | 477726.36 | 3287550.87 | 0.50 | - |
| н33 | 477726.35 | 3287551.87 | 0.50 | - |
| :ЗУ1(8) | | | | |
| н37 | 477737.81 | 3287608.40 | 0.50 | - |
| н38 | 477737.10 | 3287604.47 | 0.50 | - |
| н39 | 477738.24 | 3287604.21 | 0.50 | - |
| н40 | 477738.97 | 3287608.17 | 0.50 | - |
| н37 | 477737.81 | 3287608.40 | 0.50 | - |
| :ЗУ1(9) | | | | |
| н41 | 477727.12 | 3287605.24 | 0.50 | - |
| н42 | 477726.12 | 3287605.24 | 0.50 | - |
| н43 | 477726.10 | 3287604.24 | 0.50 | - |
| н44 | 477727.12 | 3287604.24 | 0.50 | - |
| н41 | 477727.12 | 3287605.24 | 0.50 | - |

Сведения об образуемых земельных участках и их частях

1. Сведения о характерных точках границ образуемых земельных участков

Обозначение земельного участка :ЗУ1

| Обозначение характерных точек границ | Координаты, м | | Средняя квадратическая погрешность положения характерной точки (Мт), м | Описание закрепления точки |
|--|---------------|------------|---|----------------------------|
| | X | Y | | |
| 1 | 2 | 3 | 4 | 5 |
| :ЗУ1(10) | | | | |
| н45 | 477728.05 | 3287657.57 | 0.50 | - |
| н46 | 477727.05 | 3287657.56 | 0.50 | - |
| н47 | 477727.04 | 3287656.56 | 0.50 | - |
| н48 | 477728.05 | 3287656.57 | 0.50 | - |
| н45 | 477728.05 | 3287657.57 | 0.50 | - |
| :ЗУ1(11) | | | | |
| н49 | 477729.00 | 3287711.65 | 0.50 | - |
| н50 | 477728.00 | 3287711.65 | 0.50 | - |
| н51 | 477727.99 | 3287710.65 | 0.50 | - |
| н52 | 477729.00 | 3287710.65 | 0.50 | - |
| н49 | 477729.00 | 3287711.65 | 0.50 | - |
| :ЗУ1(12) | | | | |
| н53 | 477729.75 | 3287764.28 | 0.50 | - |
| н54 | 477728.75 | 3287764.28 | 0.50 | - |
| н55 | 477728.74 | 3287763.28 | 0.50 | - |
| н56 | 477729.75 | 3287763.28 | 0.50 | - |
| н53 | 477729.75 | 3287764.28 | 0.50 | - |
| :ЗУ1(13) | | | | |
| н57 | 477730.48 | 3287817.88 | 0.50 | - |
| н58 | 477729.48 | 3287817.88 | 0.50 | - |
| н59 | 477729.47 | 3287816.88 | 0.50 | - |
| н60 | 477730.48 | 3287816.88 | 0.50 | - |
| н57 | 477730.48 | 3287817.88 | 0.50 | - |
| :ЗУ1(14) | | | | |
| н61 | 477731.42 | 3287870.38 | 0.50 | - |
| н62 | 477730.42 | 3287870.38 | 0.50 | - |
| н63 | 477730.41 | 3287869.38 | 0.50 | - |
| н64 | 477731.42 | 3287869.38 | 0.50 | - |
| н61 | 477731.42 | 3287870.38 | 0.50 | - |
| :ЗУ1(15) | | | | |

Сведения об образуемых земельных участках и их частях

1. Сведения о характерных точках границ образуемых земельных участков

Обозначение земельного участка :ЗУ1

| Обозначение характерных точек границ | Координаты, м | | Средняя квадратическая погрешность положения характерной точки (Мт), м | Описание закрепления точки |
|--|---------------|------------|---|----------------------------|
| | X | Y | | |
| 1 | 2 | 3 | 4 | 5 |
| н65 | 477732.31 | 3287922.90 | 0.50 | - |
| н66 | 477731.31 | 3287922.89 | 0.50 | - |
| н67 | 477731.30 | 3287921.89 | 0.50 | - |
| н68 | 477732.32 | 3287921.90 | 0.50 | - |
| н65 | 477732.31 | 3287922.90 | 0.50 | - |
| :ЗУ1(16) | | | | |
| н69 | 477733.15 | 3287976.16 | 0.50 | - |
| н70 | 477732.15 | 3287976.16 | 0.50 | - |
| н71 | 477732.14 | 3287975.16 | 0.50 | - |
| н72 | 477733.15 | 3287975.16 | 0.50 | - |
| н69 | 477733.15 | 3287976.16 | 0.50 | - |
| :ЗУ1(17) | | | | |
| н73 | 477733.96 | 3288030.86 | 0.50 | - |
| н74 | 477732.96 | 3288030.86 | 0.50 | - |
| н75 | 477732.95 | 3288029.86 | 0.50 | - |
| н76 | 477733.96 | 3288029.86 | 0.50 | - |
| н73 | 477733.96 | 3288030.86 | 0.50 | - |
| :ЗУ1(18) | | | | |
| н77 | 477734.71 | 3288084.11 | 0.50 | - |
| н78 | 477733.71 | 3288084.11 | 0.50 | - |
| н79 | 477733.70 | 3288083.11 | 0.50 | - |
| н80 | 477734.71 | 3288083.11 | 0.50 | - |
| н77 | 477734.71 | 3288084.11 | 0.50 | - |
| :ЗУ1(19) | | | | |
| н81 | 477735.82 | 3288137.68 | 0.50 | - |
| н82 | 477734.82 | 3288137.68 | 0.50 | - |
| н83 | 477734.81 | 3288136.68 | 0.50 | - |
| н84 | 477735.82 | 3288136.68 | 0.50 | - |
| н81 | 477735.82 | 3288137.68 | 0.50 | - |
| :ЗУ1(20) | | | | |
| н85 | 477736.74 | 3288192.64 | 0.50 | - |

Сведения об образуемых земельных участках и их частях

1. Сведения о характерных точках границ образуемых земельных участков

Обозначение земельного участка :ЗУ1

| Обозначение характерных точек границ | Координаты, м | | Средняя квадратическая погрешность положения характерной точки (Мт), м | Описание закрепления точки |
|--|---------------|------------|---|----------------------------|
| | X | Y | | |
| 1 | 2 | 3 | 4 | 5 |
| н86 | 477735.74 | 3288192.63 | 0.50 | - |
| н87 | 477735.73 | 3288191.63 | 0.50 | - |
| н88 | 477736.74 | 3288191.64 | 0.50 | - |
| н85 | 477736.74 | 3288192.64 | 0.50 | - |
| :ЗУ1(21) | | | | |
| н89 | 477740.35 | 3288244.39 | 0.50 | - |
| н90 | 477736.73 | 3288244.03 | 0.50 | - |
| н91 | 477737.00 | 3288241.10 | 0.50 | - |
| н92 | 477737.91 | 3288241.13 | 0.50 | - |
| н93 | 477740.44 | 3288243.50 | 0.50 | - |
| н89 | 477740.35 | 3288244.39 | 0.50 | - |
| :ЗУ1(22) | | | | |
| н94 | 477739.10 | 3288297.75 | 0.50 | - |
| н95 | 477738.11 | 3288297.75 | 0.50 | - |
| н96 | 477738.09 | 3288296.75 | 0.50 | - |
| н97 | 477739.11 | 3288296.75 | 0.50 | - |
| н94 | 477739.10 | 3288297.75 | 0.50 | - |
| :ЗУ1(23) | | | | |
| н98 | 477740.50 | 3288350.34 | 0.50 | - |
| н99 | 477739.50 | 3288350.34 | 0.50 | - |
| н100 | 477739.49 | 3288349.34 | 0.50 | - |
| н101 | 477740.50 | 3288349.34 | 0.50 | - |
| н98 | 477740.50 | 3288350.34 | 0.50 | - |
| :ЗУ1(24) | | | | |
| н102 | 477741.93 | 3288404.67 | 0.50 | - |
| н103 | 477740.93 | 3288404.66 | 0.50 | - |
| н104 | 477740.92 | 3288403.66 | 0.50 | - |
| н105 | 477741.93 | 3288403.67 | 0.50 | - |
| н102 | 477741.93 | 3288404.67 | 0.50 | - |
| :ЗУ1(25) | | | | |
| н106 | 477743.24 | 3288457.49 | 0.50 | - |

Сведения об образуемых земельных участках и их частях

1. Сведения о характерных точках границ образуемых земельных участков

Обозначение земельного участка :ЗУ1

| Обозначение характерных точек границ | Координаты, м | | Средняя квадратическая погрешность положения характерной точки (Мт), м | Описание закрепления точки |
|--|---------------|------------|---|----------------------------|
| | X | Y | | |
| 1 | 2 | 3 | 4 | 5 |
| н107 | 477742.24 | 3288457.49 | 0.50 | - |
| н108 | 477742.23 | 3288456.49 | 0.50 | - |
| н109 | 477743.24 | 3288456.49 | 0.50 | - |
| н106 | 477743.24 | 3288457.49 | 0.50 | - |
| :ЗУ1(26) | | | | |
| н110 | 477744.53 | 3288510.92 | 0.50 | - |
| н111 | 477743.53 | 3288510.92 | 0.50 | - |
| н112 | 477743.52 | 3288509.92 | 0.50 | - |
| н113 | 477744.53 | 3288509.92 | 0.50 | - |
| н110 | 477744.53 | 3288510.92 | 0.50 | - |
| :ЗУ1(27) | | | | |
| н114 | 477745.95 | 3288564.36 | 0.50 | - |
| н115 | 477744.95 | 3288564.36 | 0.50 | - |
| н116 | 477744.94 | 3288563.36 | 0.50 | - |
| н117 | 477745.95 | 3288563.36 | 0.50 | - |
| н114 | 477745.95 | 3288564.36 | 0.50 | - |
| :ЗУ1(28) | | | | |
| н118 | 477753.64 | 3288606.71 | 0.50 | - |
| н119 | 477753.08 | 3288603.52 | 0.50 | - |
| н120 | 477754.04 | 3288603.32 | 0.50 | - |
| н121 | 477754.66 | 3288606.51 | 0.50 | - |
| н118 | 477753.64 | 3288606.71 | 0.50 | - |
| :ЗУ1(29) | | | | |
| н122 | 477747.37 | 3288618.45 | 0.50 | - |
| н123 | 477746.37 | 3288618.44 | 0.50 | - |
| н124 | 477746.36 | 3288617.44 | 0.50 | - |
| н125 | 477747.37 | 3288617.45 | 0.50 | - |
| н122 | 477747.37 | 3288618.45 | 0.50 | - |
| :ЗУ1(30) | | | | |
| н126 | 477748.55 | 3288671.60 | 0.50 | - |
| н127 | 477747.55 | 3288671.60 | 0.50 | - |

Сведения об образуемых земельных участках и их частях

1. Сведения о характерных точках границ образуемых земельных участков

Обозначение земельного участка :ЗУ1

| Обозначение характерных точек границ | Координаты, м | | Средняя квадратическая погрешность положения характерной точки (Мт), м | Описание закрепления точки |
|--|---------------|------------|---|----------------------------|
| | X | Y | | |
| 1 | 2 | 3 | 4 | 5 |
| н128 | 477747.53 | 3288670.60 | 0.50 | - |
| н129 | 477748.55 | 3288670.60 | 0.50 | - |
| н126 | 477748.55 | 3288671.60 | 0.50 | - |
| :ЗУ1(31) | | | | |
| н130 | 477749.99 | 3288725.65 | 0.50 | - |
| н131 | 477748.99 | 3288725.65 | 0.50 | - |
| н132 | 477748.97 | 3288724.65 | 0.50 | - |
| н133 | 477749.99 | 3288724.65 | 0.50 | - |
| н130 | 477749.99 | 3288725.65 | 0.50 | - |
| :ЗУ1(32) | | | | |
| н134 | 477751.40 | 3288778.80 | 0.50 | - |
| н135 | 477750.40 | 3288778.79 | 0.50 | - |
| н136 | 477750.38 | 3288777.79 | 0.50 | - |
| н137 | 477751.40 | 3288777.80 | 0.50 | - |
| н134 | 477751.40 | 3288778.80 | 0.50 | - |
| :ЗУ1(33) | | | | |
| н138 | 477752.61 | 3288832.42 | 0.50 | - |
| н139 | 477751.61 | 3288832.42 | 0.50 | - |
| н140 | 477751.60 | 3288831.42 | 0.50 | - |
| н141 | 477752.61 | 3288831.42 | 0.50 | - |
| н138 | 477752.61 | 3288832.42 | 0.50 | - |
| :ЗУ1(34) | | | | |
| н142 | 477754.00 | 3288886.43 | 0.50 | - |
| н143 | 477753.00 | 3288886.42 | 0.50 | - |
| н144 | 477752.99 | 3288885.42 | 0.50 | - |
| н145 | 477754.00 | 3288885.43 | 0.50 | - |
| н142 | 477754.00 | 3288886.43 | 0.50 | - |
| :ЗУ1(35) | | | | |
| н146 | 477755.30 | 3288937.95 | 0.50 | - |
| н147 | 477754.30 | 3288937.95 | 0.50 | - |
| н148 | 477754.29 | 3288936.95 | 0.50 | - |

Сведения об образуемых земельных участках и их частях

1. Сведения о характерных точках границ образуемых земельных участков

Обозначение земельного участка :ЗУ1

| Обозначение характерных точек границ | Координаты, м | | Средняя квадратическая погрешность положения характерной точки (Mт), м | Описание закрепления точки |
|--|---------------|------------|---|----------------------------|
| | X | Y | | |
| 1 | 2 | 3 | 4 | 5 |
| н149 | 477755.30 | 3288936.95 | 0.50 | - |
| н146 | 477755.30 | 3288937.95 | 0.50 | - |
| :ЗУ1(36) | | | | |
| н150 | 477756.64 | 3288991.20 | 0.50 | - |
| н151 | 477755.64 | 3288991.19 | 0.50 | - |
| н152 | 477755.63 | 3288990.19 | 0.50 | - |
| н153 | 477756.64 | 3288990.20 | 0.50 | - |
| н150 | 477756.64 | 3288991.20 | 0.50 | - |
| :ЗУ1(37) | | | | |
| н154 | 477758.00 | 3289044.11 | 0.50 | - |
| н155 | 477757.00 | 3289044.10 | 0.50 | - |
| н156 | 477756.99 | 3289043.10 | 0.50 | - |
| н157 | 477758.00 | 3289043.11 | 0.50 | - |
| н154 | 477758.00 | 3289044.11 | 0.50 | - |
| :ЗУ1(38) | | | | |
| н158 | 477759.33 | 3289097.93 | 0.50 | - |
| н159 | 477758.33 | 3289097.93 | 0.50 | - |
| н160 | 477758.32 | 3289096.93 | 0.50 | - |
| н161 | 477759.33 | 3289096.93 | 0.50 | - |
| н158 | 477759.33 | 3289097.93 | 0.50 | - |
| :ЗУ1(39) | | | | |
| н162 | 477760.84 | 3289151.66 | 0.50 | - |
| н163 | 477759.84 | 3289151.65 | 0.50 | - |
| н164 | 477759.83 | 3289150.65 | 0.50 | - |
| н165 | 477760.84 | 3289150.66 | 0.50 | - |
| н162 | 477760.84 | 3289151.66 | 0.50 | - |
| :ЗУ1(40) | | | | |
| н166 | 477762.21 | 3289205.18 | 0.50 | - |
| н167 | 477761.21 | 3289205.17 | 0.50 | - |
| н168 | 477761.20 | 3289204.17 | 0.50 | - |
| н169 | 477762.21 | 3289204.18 | 0.50 | - |

Сведения об образуемых земельных участках и их частях

1. Сведения о характерных точках границ образуемых земельных участков

Обозначение земельного участка :ЗУ1

| Обозначение характерных точек границ | Координаты, м | | Средняя квадратическая погрешность положения характерной точки (Mт), м | Описание закрепления точки |
|--|---------------|------------|---|----------------------------|
| | X | Y | | |
| 1 | 2 | 3 | 4 | 5 |
| н166 | 477762.21 | 3289205.18 | 0.50 | - |
| :ЗУ1(41) | | | | |
| н170 | 477763.55 | 3289258.08 | 0.50 | - |
| н171 | 477762.55 | 3289258.08 | 0.50 | - |
| н172 | 477762.54 | 3289257.08 | 0.50 | - |
| н173 | 477763.56 | 3289257.08 | 0.50 | - |
| н170 | 477763.55 | 3289258.08 | 0.50 | - |

2. Сведения о частях границ образуемых земельных участков

Обозначение земельного участка :ЗУ1

| Обозначение части границ | | Горизонтальное проложение (S), м | Описание прохождения части границ |
|--------------------------|-------|-------------------------------------|-----------------------------------|
| от т. | до т. | | |
| 1 | 2 | 3 | 4 |
| :ЗУ1(1) | | | |
| н1 | н2 | 0.74 | - |
| н2 | н3 | 1.23 | - |
| н3 | н4 | 2.87 | - |
| н4 | н5 | 5.98 | - |
| н5 | н6 | 5.99 | - |
| н6 | н7 | 1.16 | - |
| н7 | н8 | 0.74 | - |
| н8 | н9 | 1.17 | - |
| н9 | н10 | 3.10 | - |
| н10 | н11 | 5.98 | - |
| н11 | н12 | 6.09 | - |
| н12 | н1 | 1.22 | - |
| :ЗУ1(2) | | | |
| н13 | н14 | 1.00 | - |
| н14 | н15 | 1.00 | - |
| н15 | н16 | 1.01 | - |
| н16 | н13 | 1.00 | - |

Сведения об образуемых земельных участках и их частях

2. Сведения о частях границ образуемых земельных участков

Обозначение земельного участка :ЗУ1

| Обозначение части границ | | Горизонтальное проложение (S), м | Описание прохождения части границ |
|--------------------------|-------|----------------------------------|-----------------------------------|
| от т. | до т. | | |
| 1 | 2 | 3 | 4 |
| :ЗУ1(3) | | | |
| н17 | н18 | 1.00 | - |
| н18 | н19 | 1.00 | - |
| н19 | н20 | 1.02 | - |
| н20 | н17 | 1.00 | - |
| :ЗУ1(4) | | | |
| н21 | н22 | 1.00 | - |
| н22 | н23 | 1.00 | - |
| н23 | н24 | 1.01 | - |
| н24 | н21 | 1.00 | - |
| :ЗУ1(5) | | | |
| н25 | н26 | 1.00 | - |
| н26 | н27 | 1.00 | - |
| н27 | н28 | 1.02 | - |
| н28 | н25 | 1.00 | - |
| :ЗУ1(6) | | | |
| н29 | н30 | 1.00 | - |
| н30 | н31 | 1.00 | - |
| н31 | н32 | 1.01 | - |
| н32 | н29 | 1.00 | - |
| :ЗУ1(7) | | | |
| н33 | н34 | 1.00 | - |
| н34 | н35 | 1.00 | - |
| н35 | н36 | 1.02 | - |
| н36 | н33 | 1.00 | - |
| :ЗУ1(8) | | | |
| н37 | н38 | 3.99 | - |
| н38 | н39 | 1.17 | - |
| н39 | н40 | 4.03 | - |
| н40 | н37 | 1.18 | - |
| :ЗУ1(9) | | | |
| н41 | н42 | 1.00 | - |
| н42 | н43 | 1.00 | - |

Сведения об образуемых земельных участках и их частях

2. Сведения о частях границ образуемых земельных участков

Обозначение земельного участка :ЗУ1

| Обозначение части границ | | Горизонтальное проложение (S), м | Описание прохождения части границ |
|--------------------------|-------|----------------------------------|-----------------------------------|
| от т. | до т. | | |
| 1 | 2 | 3 | 4 |
| н43 | н44 | 1.02 | - |
| н44 | н41 | 1.00 | - |
| :ЗУ1(10) | | | |
| н45 | н46 | 1.00 | - |
| н46 | н47 | 1.00 | - |
| н47 | н48 | 1.01 | - |
| н48 | н45 | 1.00 | - |
| :ЗУ1(11) | | | |
| н49 | н50 | 1.00 | - |
| н50 | н51 | 1.00 | - |
| н51 | н52 | 1.01 | - |
| н52 | н49 | 1.00 | - |
| :ЗУ1(12) | | | |
| н53 | н54 | 1.00 | - |
| н54 | н55 | 1.00 | - |
| н55 | н56 | 1.01 | - |
| н56 | н53 | 1.00 | - |
| :ЗУ1(13) | | | |
| н57 | н58 | 1.00 | - |
| н58 | н59 | 1.00 | - |
| н59 | н60 | 1.01 | - |
| н60 | н57 | 1.00 | - |
| :ЗУ1(14) | | | |
| н61 | н62 | 1.00 | - |
| н62 | н63 | 1.00 | - |
| н63 | н64 | 1.01 | - |
| н64 | н61 | 1.00 | - |
| :ЗУ1(15) | | | |
| н65 | н66 | 1.00 | - |
| н66 | н67 | 1.00 | - |
| н67 | н68 | 1.02 | - |
| н68 | н65 | 1.00 | - |
| :ЗУ1(16) | | | |

Сведения об образуемых земельных участках и их частях

2. Сведения о частях границ образуемых земельных участков

Обозначение земельного участка :ЗУ1

| Обозначение части границ | | Горизонтальное проложение (S), м | Описание прохождения части границ |
|--------------------------|-------|----------------------------------|-----------------------------------|
| от т. | до т. | | |
| 1 | 2 | 3 | 4 |
| н69 | н70 | 1.00 | - |
| н70 | н71 | 1.00 | - |
| н71 | н72 | 1.01 | - |
| н72 | н69 | 1.00 | - |
| :ЗУ1(17) | | | |
| н73 | н74 | 1.00 | - |
| н74 | н75 | 1.00 | - |
| н75 | н76 | 1.01 | - |
| н76 | н73 | 1.00 | - |
| :ЗУ1(18) | | | |
| н77 | н78 | 1.00 | - |
| н78 | н79 | 1.00 | - |
| н79 | н80 | 1.01 | - |
| н80 | н77 | 1.00 | - |
| :ЗУ1(19) | | | |
| н81 | н82 | 1.00 | - |
| н82 | н83 | 1.00 | - |
| н83 | н84 | 1.01 | - |
| н84 | н81 | 1.00 | - |
| :ЗУ1(20) | | | |
| н85 | н86 | 1.00 | - |
| н86 | н87 | 1.00 | - |
| н87 | н88 | 1.01 | - |
| н88 | н85 | 1.00 | - |
| :ЗУ1(21) | | | |
| н89 | н90 | 3.64 | - |
| н90 | н91 | 2.94 | - |
| н91 | н92 | 0.91 | - |
| н92 | н93 | 3.47 | - |
| н93 | н89 | 0.89 | - |
| :ЗУ1(22) | | | |
| н94 | н95 | 0.99 | - |
| н95 | н96 | 1.00 | - |

Сведения об образуемых земельных участках и их частях

2. Сведения о частях границ образуемых земельных участков

Обозначение земельного участка :ЗУ1

| Обозначение части границ | | Горизонтальное проложение (S), м | Описание прохождения части границ |
|--------------------------|-------|----------------------------------|-----------------------------------|
| от т. | до т. | | |
| 1 | 2 | 3 | 4 |
| н96 | н97 | 1.02 | - |
| н97 | н94 | 1.00 | - |
| :ЗУ1(23) | | | |
| н98 | н99 | 1.00 | - |
| н99 | н100 | 1.00 | - |
| н100 | н101 | 1.01 | - |
| н101 | н98 | 1.00 | - |
| :ЗУ1(24) | | | |
| н102 | н103 | 1.00 | - |
| н103 | н104 | 1.00 | - |
| н104 | н105 | 1.01 | - |
| н105 | н102 | 1.00 | - |
| :ЗУ1(25) | | | |
| н106 | н107 | 1.00 | - |
| н107 | н108 | 1.00 | - |
| н108 | н109 | 1.01 | - |
| н109 | н106 | 1.00 | - |
| :ЗУ1(26) | | | |
| н110 | н111 | 1.00 | - |
| н111 | н112 | 1.00 | - |
| н112 | н113 | 1.01 | - |
| н113 | н110 | 1.00 | - |
| :ЗУ1(27) | | | |
| н114 | н115 | 1.00 | - |
| н115 | н116 | 1.00 | - |
| н116 | н117 | 1.01 | - |
| н117 | н114 | 1.00 | - |
| :ЗУ1(28) | | | |
| н118 | н119 | 3.24 | - |
| н119 | н120 | 0.98 | - |
| н120 | н121 | 3.25 | - |
| н121 | н118 | 1.04 | - |
| :ЗУ1(29) | | | |

Сведения об образуемых земельных участках и их частях

2. Сведения о частях границ образуемых земельных участков

Обозначение земельного участка :ЗУ1

| Обозначение части границ | | Горизонтальное проложение (S), м | Описание прохождения части границ |
|--------------------------|-------|----------------------------------|-----------------------------------|
| от т. | до т. | | |
| 1 | 2 | 3 | 4 |
| н122 | н123 | 1.00 | - |
| н123 | н124 | 1.00 | - |
| н124 | н125 | 1.01 | - |
| н125 | н122 | 1.00 | - |
| :ЗУ1(30) | | | |
| н126 | н127 | 1.00 | - |
| н127 | н128 | 1.00 | - |
| н128 | н129 | 1.02 | - |
| н129 | н126 | 1.00 | - |
| :ЗУ1(31) | | | |
| н130 | н131 | 1.00 | - |
| н131 | н132 | 1.00 | - |
| н132 | н133 | 1.02 | - |
| н133 | н130 | 1.00 | - |
| :ЗУ1(32) | | | |
| н134 | н135 | 1.00 | - |
| н135 | н136 | 1.00 | - |
| н136 | н137 | 1.02 | - |
| н137 | н134 | 1.00 | - |
| :ЗУ1(33) | | | |
| н138 | н139 | 1.00 | - |
| н139 | н140 | 1.00 | - |
| н140 | н141 | 1.01 | - |
| н141 | н138 | 1.00 | - |
| :ЗУ1(34) | | | |
| н142 | н143 | 1.00 | - |
| н143 | н144 | 1.00 | - |
| н144 | н145 | 1.01 | - |
| н145 | н142 | 1.00 | - |
| :ЗУ1(35) | | | |
| н146 | н147 | 1.00 | - |
| н147 | н148 | 1.00 | - |
| н148 | н149 | 1.01 | - |

Сведения об образуемых земельных участках и их частях

2. Сведения о частях границ образуемых земельных участков

Обозначение земельного участка :ЗУ1

| Обозначение части границ | | Горизонтальное проложение (S), м | Описание прохождения части границ |
|--------------------------|-------|----------------------------------|-----------------------------------|
| от т. | до т. | | |
| 1 | 2 | 3 | 4 |
| н149 | н146 | 1.00 | - |
| :ЗУ1(36) | | | |
| н150 | н151 | 1.00 | - |
| н151 | н152 | 1.00 | - |
| н152 | н153 | 1.01 | - |
| н153 | н150 | 1.00 | - |
| :ЗУ1(37) | | | |
| н154 | н155 | 1.00 | - |
| н155 | н156 | 1.00 | - |
| н156 | н157 | 1.01 | - |
| н157 | н154 | 1.00 | - |
| :ЗУ1(38) | | | |
| н158 | н159 | 1.00 | - |
| н159 | н160 | 1.00 | - |
| н160 | н161 | 1.01 | - |
| н161 | н158 | 1.00 | - |
| :ЗУ1(39) | | | |
| н162 | н163 | 1.00 | - |
| н163 | н164 | 1.00 | - |
| н164 | н165 | 1.01 | - |
| н165 | н162 | 1.00 | - |
| :ЗУ1(40) | | | |
| н166 | н167 | 1.00 | - |
| н167 | н168 | 1.00 | - |
| н168 | н169 | 1.01 | - |
| н169 | н166 | 1.00 | - |
| :ЗУ1(41) | | | |
| н170 | н171 | 1.00 | - |
| н171 | н172 | 1.00 | - |
| н172 | н173 | 1.02 | - |
| н173 | н170 | 1.00 | - |

Сведения об образуемых земельных участках и их частях

3. Сведения о местоположении границ частей образуемых земельных участков

Обозначение земельного участка :ЗУ1

Учетный номер или обозначение части -

| Обозначение характерных точек границ | Координаты, м | | Средняя квадратическая погрешность положения характерной точки (Mt), м | Описание закрепления точки |
|--|---------------|---|---|-------------------------------|
| | X | Y | | |
| 1 | 2 | 3 | 4 | 5 |
| - | - | - | - | - |

3.1. Сведения об образовании земельных участков путем перераспределения

Обозначение земельного участка _____

| № п/п | Источник образования | | Сведения о частях земельных участков (территориях) включаемых в состав образуемого земельного участка | |
|-------|---|--------------------|--|--------------------|
| | Кадастровый номер земельного участка (учетный номер кадастрового квартала) | Площадь (P), м2 | Обозначение | Площадь (P), м2 |
| 1 | 2 | 3 | 4 | 5 |
| - | - | - | - | - |

4. Общие сведения об образуемых земельных участках

Обозначение земельного участка :ЗУ1

| № п/п | Наименование характеристик земельного участка | Значение характеристики |
|-------|--|--|
| 1 | 2 | 3 |
| 1 | Адрес земельного участка или описание его местоположения | край Алтайский, р-н Советский |
| 2 | Категория земель | Земли промышленности, энергетики, транспорта, связи, радиовещания, телевидения, информатики, земли для обеспечения космической деятельности, земли обороны, безопасности и земли иного специального назначения |
| 3 | Вид разрешенного использования | Трубопроводный транспорт |

Сведения об образуемых земельных участках и их частях

4. Общие сведения об образуемых земельных участках

Обозначение земельного участка :ЗУ1

| № п/п | Наименование характеристик земельного участка | Значение характеристики |
|-------|--|--|
| 1 | 2 | 3 |
| 4 | Площадь земельного участка ± величина погрешности определения площади ($P \pm \Delta P$), м ² | 113 ± 19 (1) 60.12 ± 14 (2) 1.00 ± 2 (3) 1.01 ± 2 (4) 1.00 ± 2 (5) 1.01 ± 2 (6) 1.00 ± 2 (7) 1.01 ± 2 (8) 4.71 ± 4 (9) 1.01 ± 2 (10) 1.00 ± 2 (11) 1.00 ± 2 (12) 1.00 ± 2 (13) 1.00 ± 2 (14) 1.00 ± 2 (15) 1.01 ± 2 (16) 1.00 ± 2 (17) 1.00 ± 2 (18) 1.00 ± 2 (19) 1.00 ± 2 (20) 1.00 ± 2 (21) 8.03 ± 5 (22) 1.00 ± 2 (23) 1.00 ± 2 (24) 1.00 ± 2 (25) 1.00 ± 2 (26) 1.00 ± 2 (27) 1.00 ± 2 (28) 3.28 ± 3 (29) 1.00 ± 2 (30) 1.01 ± 2 (31) 1.01 ± 2 (32) 1.01 ± 2 (33) 1.00 ± 2 (34) 1.00 ± 2 (35) 1.00 ± 2 (36) 1.00 ± 2 (37) 1.00 ± 2 (38) 1.00 ± 2 (39) 1.00 ± 2 (40) 1.00 ± 2 (41) 1.01 ± 2 |
| 5 | Предельный минимальный и максимальный размер земельного участка ($P_{\text{мин}}$) и ($P_{\text{макс}}$), м ² | - - |
| 6 | Кадастровый или иной номер здания, сооружения, объекта незавершенного строительства, расположенного на земельном участке | 22:41:000000:46 22:00:000000:297 |
| 7 | Иные сведения | - |

Сведения об образуемых земельных участках и их частях**5. Общие сведения о частях образуемых земельных участков**

Обозначение земельного участка :ЗУ1

| № п/п | Учетный номер или обозначение части | Площадь (Р), м ² | ±ΔР, м ² | Характеристика части |
|-------|-------------------------------------|-----------------------------|---------------------|----------------------|
| 1 | 2 | 3 | 4 | 5 |
| - | - | - | - | - |

6. Сведения о земельных участках, смежных с образуемым земельным участком с обозначением :ЗУ1

| Обозначение характерной точки или части границ | Кадастровые номера земельных участков, смежных с образуемым земельным участком | Сведения о правообладателях смежных земельных участков |
|--|--|--|
| 1 | 2 | 3 |
| - | - | - |

Сведения об обеспечении доступа (прохода или проезда от земель общего пользования, земельных участков общего пользования, территории общего пользования) к образуемым или измененным земельным участкам

| № п/п | Кадастровый номер или обозначение земельного участка, для которого обеспечивается доступ | Сведения о земельных участках (землях общего пользования, территории общего пользования), посредством которых обеспечивается доступ |
|-------|--|---|
| 1 | 2 | 3 |
| 1 | :ЗУ1 | - |
| - | :ЗУ1 (1) | 22:42:070401:858 |
| - | :ЗУ1 (2) | 22:42:070401:858 |
| - | :ЗУ1 (3) | 22:42:070401:858 |
| - | :ЗУ1 (4) | 22:42:070401:858 |
| - | :ЗУ1 (5) | 22:42:070401:858 |
| - | :ЗУ1 (6) | 22:42:070401:858 |
| - | :ЗУ1 (7) | 22:42:070401:858 |
| - | :ЗУ1 (8) | 22:42:070401:858 |
| - | :ЗУ1 (9) | 22:42:070401:858 |
| - | :ЗУ1 (10) | 22:42:070401:858 |
| - | :ЗУ1 (11) | 22:42:070401:858 |
| - | :ЗУ1 (12) | 22:42:070401:858 |
| - | :ЗУ1 (13) | 22:42:070401:858 |
| - | :ЗУ1 (14) | 22:42:070401:858 |
| - | :ЗУ1 (15) | 22:42:070401:858 |
| - | :ЗУ1 (16) | 22:42:070401:858 |
| - | :ЗУ1 (17) | 22:42:070401:858 |
| - | :ЗУ1 (18) | 22:42:070401:858 |
| - | :ЗУ1 (19) | 22:42:070401:858 |
| - | :ЗУ1 (20) | 22:42:070401:858 |
| - | :ЗУ1 (21) | 22:42:070401:858 |
| - | :ЗУ1 (22) | 22:42:070401:858 |
| - | :ЗУ1 (23) | 22:42:070401:858 |
| - | :ЗУ1 (24) | 22:42:070401:858 |
| - | :ЗУ1 (25) | 22:42:070401:858 |
| - | :ЗУ1 (26) | 22:42:070401:858 |
| - | :ЗУ1 (27) | 22:42:070401:858 |
| - | :ЗУ1 (28) | 22:42:070401:858 |
| - | :ЗУ1 (29) | 22:42:070401:858 |
| - | :ЗУ1 (30) | 22:42:070401:858 |
| - | :ЗУ1 (31) | 22:42:070401:858 |
| - | :ЗУ1 (32) | 22:42:070401:858 |
| - | :ЗУ1 (33) | 22:42:070401:858 |
| - | :ЗУ1 (34) | 22:42:070401:858 |

Сведения об обеспечении доступа (прохода или проезда от земель общего пользования, земельных участков общего пользования, территории общего пользования) к образуемым или измененным земельным участкам

| № п/п | Кадастровый номер или обозначение земельного участка, для которого обеспечивается доступ | Сведения о земельных участках (землях общего пользования, территории общего пользования), посредством которых обеспечивается доступ |
|--------------|---|--|
| 1 | 2 | 3 |
| - | :ЗУ1 (35) | 22:42:070401:858 |
| - | :ЗУ1 (36) | 22:42:070401:858 |
| - | :ЗУ1 (37) | 22:42:070401:858 |
| - | :ЗУ1 (38) | 22:42:070401:858 |
| - | :ЗУ1 (39) | 22:42:070401:858 |
| - | :ЗУ1 (40) | 22:42:070401:858 |
| - | :ЗУ1 (41) | 22:42:070401:858 |

Сведения об уточняемых земельных участках и их частях

1. Сведения о характерных точках границы уточняемого земельного участка с кадастровым номером 22:42:070401:858

| Обозначение характерных точек границ | Существующие координаты, м | | Уточненные координаты, м | | Средняя квадратическая погрешность положения характерной точки (Mt), м | Описание закрепления точки |
|--|-------------------------------|---|-----------------------------|------------|---|-------------------------------|
| | Х | У | Х | У | | |
| 1 | 2 | 3 | 4 | 5 | 6 | 7 |
| н15 | - | - | 477721.31 | 3287339.69 | 0.50 | - |
| н16 | - | - | 477722.32 | 3287339.70 | 0.50 | - |
| н13 | - | - | 477722.32 | 3287340.70 | 0.50 | - |
| н14 | - | - | 477721.32 | 3287340.69 | 0.50 | - |
| н15 | - | - | 477721.31 | 3287339.69 | 0.50 | - |
| н5 | - | - | 477730.30 | 3287333.66 | 0.50 | - |
| н6 | - | - | 477736.29 | 3287333.77 | 0.50 | - |
| н7 | - | - | 477736.30 | 3287332.61 | 0.50 | - |
| н8 | - | - | 477737.04 | 3287332.61 | 0.50 | - |
| н9 | - | - | 477737.03 | 3287333.78 | 0.50 | - |
| н10 | - | - | 477740.13 | 3287333.83 | 0.50 | - |
| н11 | - | - | 477739.89 | 3287339.81 | 0.50 | - |
| н12 | - | - | 477733.80 | 3287339.70 | 0.50 | - |
| н1 | - | - | 477733.78 | 3287340.92 | 0.50 | - |
| н2 | - | - | 477733.04 | 3287340.92 | 0.50 | - |
| н3 | - | - | 477733.07 | 3287339.69 | 0.50 | - |
| н4 | - | - | 477730.20 | 3287339.64 | 0.50 | - |
| н5 | - | - | 477730.30 | 3287333.66 | 0.50 | - |
| н19 | - | - | 477722.30 | 3287386.40 | 0.50 | - |
| н20 | - | - | 477723.32 | 3287386.40 | 0.50 | - |
| н17 | - | - | 477723.32 | 3287387.40 | 0.50 | - |
| н18 | - | - | 477722.32 | 3287387.40 | 0.50 | - |
| н19 | - | - | 477722.30 | 3287386.40 | 0.50 | - |
| н23 | - | - | 477723.32 | 3287440.39 | 0.50 | - |
| н24 | - | - | 477724.33 | 3287440.39 | 0.50 | - |
| н21 | - | - | 477724.33 | 3287441.39 | 0.50 | - |
| н22 | - | - | 477723.33 | 3287441.39 | 0.50 | - |
| н23 | - | - | 477723.32 | 3287440.39 | 0.50 | - |
| н27 | - | - | 477737.01 | 3287482.11 | 0.50 | - |
| н28 | - | - | 477738.03 | 3287482.12 | 0.50 | - |
| н25 | - | - | 477738.03 | 3287483.12 | 0.50 | - |
| н26 | - | - | 477737.03 | 3287483.11 | 0.50 | - |

Сведения об уточняемых земельных участках и их частях

1. Сведения о характерных точках границы уточняемого земельного участка с кадастровым номером 22:42:070401:858

| Обозначение характерных точек границ | Существующие координаты, м | | Уточненные координаты, м | | Средняя квадратическая погрешность положения характерной точки (M _t), м | Описание закрепления точки |
|--|-------------------------------|---|-----------------------------|------------|--|-------------------------------|
| | X | Y | X | Y | | |
| 1 | 2 | 3 | 4 | 5 | 6 | 7 |
| н27 | - | - | 477737.01 | 3287482.11 | 0.50 | - |
| н31 | - | - | 477724.34 | 3287495.12 | 0.50 | - |
| н32 | - | - | 477725.35 | 3287495.13 | 0.50 | - |
| н29 | - | - | 477725.35 | 3287496.13 | 0.50 | - |
| н30 | - | - | 477724.35 | 3287496.12 | 0.50 | - |
| н31 | - | - | 477724.34 | 3287495.12 | 0.50 | - |
| н35 | - | - | 477725.34 | 3287550.87 | 0.50 | - |
| н36 | - | - | 477726.36 | 3287550.87 | 0.50 | - |
| н33 | - | - | 477726.35 | 3287551.87 | 0.50 | - |
| н34 | - | - | 477725.35 | 3287551.87 | 0.50 | - |
| н35 | - | - | 477725.34 | 3287550.87 | 0.50 | - |
| н43 | - | - | 477726.10 | 3287604.24 | 0.50 | - |
| н44 | - | - | 477727.12 | 3287604.24 | 0.50 | - |
| н41 | - | - | 477727.12 | 3287605.24 | 0.50 | - |
| н42 | - | - | 477726.12 | 3287605.24 | 0.50 | - |
| н43 | - | - | 477726.10 | 3287604.24 | 0.50 | - |
| н38 | - | - | 477737.10 | 3287604.47 | 0.50 | - |
| н39 | - | - | 477738.24 | 3287604.21 | 0.50 | - |
| н40 | - | - | 477738.97 | 3287608.17 | 0.50 | - |
| н37 | - | - | 477737.81 | 3287608.40 | 0.50 | - |
| н38 | - | - | 477737.10 | 3287604.47 | 0.50 | - |
| н47 | - | - | 477727.04 | 3287656.56 | 0.50 | - |
| н48 | - | - | 477728.05 | 3287656.57 | 0.50 | - |
| н45 | - | - | 477728.05 | 3287657.57 | 0.50 | - |
| н46 | - | - | 477727.05 | 3287657.56 | 0.50 | - |
| н47 | - | - | 477727.04 | 3287656.56 | 0.50 | - |
| н51 | - | - | 477727.99 | 3287710.65 | 0.50 | - |
| н52 | - | - | 477729.00 | 3287710.65 | 0.50 | - |
| н49 | - | - | 477729.00 | 3287711.65 | 0.50 | - |
| н50 | - | - | 477728.00 | 3287711.65 | 0.50 | - |
| н51 | - | - | 477727.99 | 3287710.65 | 0.50 | - |
| н55 | - | - | 477728.74 | 3287763.28 | 0.50 | - |

Сведения об уточняемых земельных участках и их частях

1. Сведения о характерных точках границы уточняемого земельного участка с кадастровым номером 22:42:070401:858

| Обозначение характерных точек границ | Существующие координаты, м | | Уточненные координаты, м | | Средняя квадратическая погрешность положения характерной точки (Мт), м | Описание закрепления точки |
|--|-------------------------------|---|-----------------------------|------------|---|-------------------------------|
| | Х | У | Х | У | | |
| 1 | 2 | 3 | 4 | 5 | 6 | 7 |
| н56 | - | - | 477729.75 | 3287763.28 | 0.50 | - |
| н53 | - | - | 477729.75 | 3287764.28 | 0.50 | - |
| н54 | - | - | 477728.75 | 3287764.28 | 0.50 | - |
| н55 | - | - | 477728.74 | 3287763.28 | 0.50 | - |
| н59 | - | - | 477729.47 | 3287816.88 | 0.50 | - |
| н60 | - | - | 477730.48 | 3287816.88 | 0.50 | - |
| н57 | - | - | 477730.48 | 3287817.88 | 0.50 | - |
| н58 | - | - | 477729.48 | 3287817.88 | 0.50 | - |
| н59 | - | - | 477729.47 | 3287816.88 | 0.50 | - |
| н63 | - | - | 477730.41 | 3287869.38 | 0.50 | - |
| н64 | - | - | 477731.42 | 3287869.38 | 0.50 | - |
| н61 | - | - | 477731.42 | 3287870.38 | 0.50 | - |
| н62 | - | - | 477730.42 | 3287870.38 | 0.50 | - |
| н63 | - | - | 477730.41 | 3287869.38 | 0.50 | - |
| н67 | - | - | 477731.30 | 3287921.89 | 0.50 | - |
| н68 | - | - | 477732.32 | 3287921.90 | 0.50 | - |
| н65 | - | - | 477732.31 | 3287922.90 | 0.50 | - |
| н66 | - | - | 477731.31 | 3287922.89 | 0.50 | - |
| н67 | - | - | 477731.30 | 3287921.89 | 0.50 | - |
| н71 | - | - | 477732.14 | 3287975.16 | 0.50 | - |
| н72 | - | - | 477733.15 | 3287975.16 | 0.50 | - |
| н69 | - | - | 477733.15 | 3287976.16 | 0.50 | - |
| н70 | - | - | 477732.15 | 3287976.16 | 0.50 | - |
| н71 | - | - | 477732.14 | 3287975.16 | 0.50 | - |
| н75 | - | - | 477732.95 | 3288029.86 | 0.50 | - |
| н76 | - | - | 477733.96 | 3288029.86 | 0.50 | - |
| н73 | - | - | 477733.96 | 3288030.86 | 0.50 | - |
| н74 | - | - | 477732.96 | 3288030.86 | 0.50 | - |
| н75 | - | - | 477732.95 | 3288029.86 | 0.50 | - |
| н79 | - | - | 477733.70 | 3288083.11 | 0.50 | - |
| н80 | - | - | 477734.71 | 3288083.11 | 0.50 | - |
| н77 | - | - | 477734.71 | 3288084.11 | 0.50 | - |

Сведения об уточняемых земельных участках и их частях

1. Сведения о характерных точках границы уточняемого земельного участка с кадастровым номером 22:42:070401:858

| Обозначение характерных точек границ | Существующие координаты, м | | Уточненные координаты, м | | Средняя квадратическая погрешность положения характерной точки (Mt), м | Описание закрепления точки |
|--|-------------------------------|---|-----------------------------|------------|---|-------------------------------|
| | X | Y | X | Y | | |
| 1 | 2 | 3 | 4 | 5 | 6 | 7 |
| н78 | - | - | 477733.71 | 3288084.11 | 0.50 | - |
| н79 | - | - | 477733.70 | 3288083.11 | 0.50 | - |
| н83 | - | - | 477734.81 | 3288136.68 | 0.50 | - |
| н84 | - | - | 477735.82 | 3288136.68 | 0.50 | - |
| н81 | - | - | 477735.82 | 3288137.68 | 0.50 | - |
| н82 | - | - | 477734.82 | 3288137.68 | 0.50 | - |
| н83 | - | - | 477734.81 | 3288136.68 | 0.50 | - |
| н87 | - | - | 477735.73 | 3288191.63 | 0.50 | - |
| н88 | - | - | 477736.74 | 3288191.64 | 0.50 | - |
| н85 | - | - | 477736.74 | 3288192.64 | 0.50 | - |
| н86 | - | - | 477735.74 | 3288192.63 | 0.50 | - |
| н87 | - | - | 477735.73 | 3288191.63 | 0.50 | - |
| н91 | - | - | 477737.00 | 3288241.10 | 0.50 | - |
| н92 | - | - | 477737.91 | 3288241.13 | 0.50 | - |
| н93 | - | - | 477740.44 | 3288243.50 | 0.50 | - |
| н89 | - | - | 477740.35 | 3288244.39 | 0.50 | - |
| н90 | - | - | 477736.73 | 3288244.03 | 0.50 | - |
| н91 | - | - | 477737.00 | 3288241.10 | 0.50 | - |
| н96 | - | - | 477738.09 | 3288296.75 | 0.50 | - |
| н97 | - | - | 477739.11 | 3288296.75 | 0.50 | - |
| н94 | - | - | 477739.10 | 3288297.75 | 0.50 | - |
| н95 | - | - | 477738.11 | 3288297.75 | 0.50 | - |
| н96 | - | - | 477738.09 | 3288296.75 | 0.50 | - |
| н100 | - | - | 477739.49 | 3288349.34 | 0.50 | - |
| н101 | - | - | 477740.50 | 3288349.34 | 0.50 | - |
| н98 | - | - | 477740.50 | 3288350.34 | 0.50 | - |
| н99 | - | - | 477739.50 | 3288350.34 | 0.50 | - |
| н100 | - | - | 477739.49 | 3288349.34 | 0.50 | - |
| н104 | - | - | 477740.92 | 3288403.66 | 0.50 | - |
| н105 | - | - | 477741.93 | 3288403.67 | 0.50 | - |
| н102 | - | - | 477741.93 | 3288404.67 | 0.50 | - |
| н103 | - | - | 477740.93 | 3288404.66 | 0.50 | - |

Сведения об уточняемых земельных участках и их частях

1. Сведения о характерных точках границы уточняемого земельного участка с кадастровым номером 22:42:070401:858

| Обозначение характерных точек границ | Существующие координаты, м | | Уточненные координаты, м | | Средняя квадратическая погрешность положения характерной точки (Mt), м | Описание закрепления точки |
|--|-------------------------------|---|-----------------------------|------------|---|-------------------------------|
| | X | Y | X | Y | | |
| 1 | 2 | 3 | 4 | 5 | 6 | 7 |
| н104 | - | - | 477740.92 | 3288403.66 | 0.50 | - |
| н108 | - | - | 477742.23 | 3288456.49 | 0.50 | - |
| н109 | - | - | 477743.24 | 3288456.49 | 0.50 | - |
| н106 | - | - | 477743.24 | 3288457.49 | 0.50 | - |
| н107 | - | - | 477742.24 | 3288457.49 | 0.50 | - |
| н108 | - | - | 477742.23 | 3288456.49 | 0.50 | - |
| н112 | - | - | 477743.52 | 3288509.92 | 0.50 | - |
| н113 | - | - | 477744.53 | 3288509.92 | 0.50 | - |
| н110 | - | - | 477744.53 | 3288510.92 | 0.50 | - |
| н111 | - | - | 477743.53 | 3288510.92 | 0.50 | - |
| н112 | - | - | 477743.52 | 3288509.92 | 0.50 | - |
| н116 | - | - | 477744.94 | 3288563.36 | 0.50 | - |
| н117 | - | - | 477745.95 | 3288563.36 | 0.50 | - |
| н114 | - | - | 477745.95 | 3288564.36 | 0.50 | - |
| н115 | - | - | 477744.95 | 3288564.36 | 0.50 | - |
| н116 | - | - | 477744.94 | 3288563.36 | 0.50 | - |
| н119 | - | - | 477753.08 | 3288603.52 | 0.50 | - |
| н120 | - | - | 477754.04 | 3288603.32 | 0.50 | - |
| н121 | - | - | 477754.66 | 3288606.51 | 0.50 | - |
| н118 | - | - | 477753.64 | 3288606.71 | 0.50 | - |
| н119 | - | - | 477753.08 | 3288603.52 | 0.50 | - |
| н124 | - | - | 477746.36 | 3288617.44 | 0.50 | - |
| н125 | - | - | 477747.37 | 3288617.45 | 0.50 | - |
| н122 | - | - | 477747.37 | 3288618.45 | 0.50 | - |
| н123 | - | - | 477746.37 | 3288618.44 | 0.50 | - |
| н124 | - | - | 477746.36 | 3288617.44 | 0.50 | - |
| н128 | - | - | 477747.53 | 3288670.60 | 0.50 | - |
| н129 | - | - | 477748.55 | 3288670.60 | 0.50 | - |
| н126 | - | - | 477748.55 | 3288671.60 | 0.50 | - |
| н127 | - | - | 477747.55 | 3288671.60 | 0.50 | - |
| н128 | - | - | 477747.53 | 3288670.60 | 0.50 | - |
| н132 | - | - | 477748.97 | 3288724.65 | 0.50 | - |

Сведения об уточняемых земельных участках и их частях

1. Сведения о характерных точках границы уточняемого земельного участка с кадастровым номером 22:42:070401:858

| Обозначение характерных точек границ | Существующие координаты, м | | Уточненные координаты, м | | Средняя квадратическая погрешность положения характерной точки (M _t), м | Описание закрепления точки |
|--|-------------------------------|---|-----------------------------|------------|--|-------------------------------|
| | X | Y | X | Y | | |
| 1 | 2 | 3 | 4 | 5 | 6 | 7 |
| н133 | - | - | 477749.99 | 3288724.65 | 0.50 | - |
| н130 | - | - | 477749.99 | 3288725.65 | 0.50 | - |
| н131 | - | - | 477748.99 | 3288725.65 | 0.50 | - |
| н132 | - | - | 477748.97 | 3288724.65 | 0.50 | - |
| н136 | - | - | 477750.38 | 3288777.79 | 0.50 | - |
| н137 | - | - | 477751.40 | 3288777.80 | 0.50 | - |
| н134 | - | - | 477751.40 | 3288778.80 | 0.50 | - |
| н135 | - | - | 477750.40 | 3288778.79 | 0.50 | - |
| н136 | - | - | 477750.38 | 3288777.79 | 0.50 | - |
| н140 | - | - | 477751.60 | 3288831.42 | 0.50 | - |
| н141 | - | - | 477752.61 | 3288831.42 | 0.50 | - |
| н138 | - | - | 477752.61 | 3288832.42 | 0.50 | - |
| н139 | - | - | 477751.61 | 3288832.42 | 0.50 | - |
| н140 | - | - | 477751.60 | 3288831.42 | 0.50 | - |
| н144 | - | - | 477752.99 | 3288885.42 | 0.50 | - |
| н145 | - | - | 477754.00 | 3288885.43 | 0.50 | - |
| н142 | - | - | 477754.00 | 3288886.43 | 0.50 | - |
| н143 | - | - | 477753.00 | 3288886.42 | 0.50 | - |
| н144 | - | - | 477752.99 | 3288885.42 | 0.50 | - |
| н148 | - | - | 477754.29 | 3288936.95 | 0.50 | - |
| н149 | - | - | 477755.30 | 3288936.95 | 0.50 | - |
| н146 | - | - | 477755.30 | 3288937.95 | 0.50 | - |
| н147 | - | - | 477754.30 | 3288937.95 | 0.50 | - |
| н148 | - | - | 477754.29 | 3288936.95 | 0.50 | - |
| н152 | - | - | 477755.63 | 3288990.19 | 0.50 | - |
| н153 | - | - | 477756.64 | 3288990.20 | 0.50 | - |
| н150 | - | - | 477756.64 | 3288991.20 | 0.50 | - |
| н151 | - | - | 477755.64 | 3288991.19 | 0.50 | - |
| н152 | - | - | 477755.63 | 3288990.19 | 0.50 | - |
| н156 | - | - | 477756.99 | 3289043.10 | 0.50 | - |
| н157 | - | - | 477758.00 | 3289043.11 | 0.50 | - |
| н154 | - | - | 477758.00 | 3289044.11 | 0.50 | - |

Сведения об уточняемых земельных участках и их частях

1. Сведения о характерных точках границы уточняемого земельного участка с кадастровым номером 22:42:070401:858

| Обозначение характерных точек границ | Существующие координаты, м | | Уточненные координаты, м | | Средняя квадратическая погрешность положения характерной точки (Mt), м | Описание закрепления точки |
|--|-------------------------------|---|-----------------------------|------------|---|-------------------------------|
| | X | Y | X | Y | | |
| 1 | 2 | 3 | 4 | 5 | 6 | 7 |
| н155 | - | - | 477757.00 | 3289044.10 | 0.50 | - |
| н156 | - | - | 477756.99 | 3289043.10 | 0.50 | - |
| н160 | - | - | 477758.32 | 3289096.93 | 0.50 | - |
| н161 | - | - | 477759.33 | 3289096.93 | 0.50 | - |
| н158 | - | - | 477759.33 | 3289097.93 | 0.50 | - |
| н159 | - | - | 477758.33 | 3289097.93 | 0.50 | - |
| н160 | - | - | 477758.32 | 3289096.93 | 0.50 | - |
| н164 | - | - | 477759.83 | 3289150.65 | 0.50 | - |
| н165 | - | - | 477760.84 | 3289150.66 | 0.50 | - |
| н162 | - | - | 477760.84 | 3289151.66 | 0.50 | - |
| н163 | - | - | 477759.84 | 3289151.65 | 0.50 | - |
| н164 | - | - | 477759.83 | 3289150.65 | 0.50 | - |
| н168 | - | - | 477761.20 | 3289204.17 | 0.50 | - |
| н169 | - | - | 477762.21 | 3289204.18 | 0.50 | - |
| н166 | - | - | 477762.21 | 3289205.18 | 0.50 | - |
| н167 | - | - | 477761.21 | 3289205.17 | 0.50 | - |
| н168 | - | - | 477761.20 | 3289204.17 | 0.50 | - |
| н172 | - | - | 477762.54 | 3289257.08 | 0.50 | - |
| н173 | - | - | 477763.56 | 3289257.08 | 0.50 | - |
| н170 | - | - | 477763.55 | 3289258.08 | 0.50 | - |
| н171 | - | - | 477762.55 | 3289258.08 | 0.50 | - |
| н172 | - | - | 477762.54 | 3289257.08 | 0.50 | - |

2. Сведения о частях границ уточняемого земельного участка с кадастровым номером 22:42:070401:858

| Обозначение части границ | | Горизонтальное проложение (S), м | Описание прохождения части границ |
|--------------------------|-------|-------------------------------------|-----------------------------------|
| от т. | до т. | | |
| 1 | 2 | 3 | 4 |
| - | - | - | - |

Сведения об уточняемых земельных участках и их частях

3. Сведения о местоположении границ части уточняемого земельного участка с кадастровым номером 22:42:070401:858

Учетный номер или обозначение части -

| Обозначение характерных точек границ | Координаты, м | | Средняя квадратическая погрешность положения характерной точки (Mt), м | Описание закрепления точки |
|--------------------------------------|---------------|---|--|----------------------------|
| | X | Y | | |
| 1 | 2 | 3 | 4 | 5 |
| - | - | - | - | - |

4. Общие сведения об уточняемом земельном участке с кадастровым номером 22:42:070401:858

| № п/п | Наименование характеристик земельного участка | Значение характеристики |
|-------|---|-------------------------|
| 1 | 2 | 3 |
| 1 | Площадь земельного участка ± величина погрешности определения площади (P ± ΔP), м ² | 1949499 ± 12217 |
| 2 | Площадь земельного участка по сведениям государственного кадастра недвижимости (Pкад), м ² | - |
| 3 | Оценка расхождения P и Pкад (P - Pкад), м ² | - |
| 4 | Предельный минимальный и максимальный размер земельного участка (Pмин) и (Pмакс), м ² | - |
| 5 | Кадастровые или иные номера зданий, сооружений, объектов незавершенного строительства, расположенных на земельном участке | - |
| 6 | Иные сведения | - |

5. Общие сведения о частях уточняемого земельного участка с кадастровым номером 22:42:070401:858

| № п/п | Учетный номер или обозначение части | Площадь (P), м ² | ±ΔP, м ² | Характеристика части |
|-------|-------------------------------------|-----------------------------|---------------------|----------------------|
| 1 | 2 | 3 | 4 | 5 |
| - | - | - | - | - |

6. Сведения о земельных участках, смежных с уточняемым земельным участком с кадастровым номером 22:42:070401:858

| Обозначение характерной точки или части границ | Кадастровые номера земельных участков, смежных с уточняемым земельным участком | Сведения о правообладателях смежных земельных участков |
|--|--|--|
| 1 | 2 | 3 |
| - | - | - |

Заключение кадастрового инженера

1. Межевой план подготовлен в результате выполнения кадастровых работ в связи с образованием земельного участка из земель, находящихся в государственной или муниципальной собственности, расположенного по адресу: Алтайский край, Советский район.

2. Площадь образованного земельного участка 22:42:070401:3У1 составляет 113 кв.м

На данном образуемом земельном участке расположены объекты капитального строительства, принадлежащие ПАО «Газпром»:

-газопровод Барнаул-Бийск-Горно-Алтайск с отводом на Белокуриху, Участок Бийск-Смоленское-Горно-Алтайск с отводом на Белокуриху. Второй пусковой комплекс, Линия электропередачи воздушная ВЛ-10 кВ магистрального газопровода Смоленское-Горно-Алтайск Лит. 1, кадастровый номер

22:00:000000:297,свидетельство о государственной регистрации права № 22АБ911304 от 26.10.2009 г.;

-газопровод Барнаул-Бийск-Горно-Алтайск с отводом на Белокуриху, Участок Бийск-Смоленское-Горно-Алтайск с отводом на Белокуриху. Второй пусковой комплекс, Магистральный газопровод Смоленское-Горно-Алтайск, кадастровый номер 22:41:000000:46, свидетельство о государственной регистрации права № АА000236 от 30.12.2009 г.

Согласно п.3 ч.4 ст.36 Градостроительного кодекса Российской Федерации «Действие градостроительного регламента не распространяется на земельные участки: предназначенные для размещения линейных объектов и (или) занятые линейными объектами».

В связи с выше изложенным, предельный минимальный и максимальный размеры для образуемого земельного участка 22:42:070401:3У1 не установлены.


3. При выполнении кадастровых работ было выявлено, что образуемый земельный участок 22:42:070401:3У1 расположен на земельном участке с кадастровым номером 22:42:070401:858, площадь наложения составляет 113 кв.м.

В кадастровой выписке о земельном участке № 99/2016/5735728 от 29.07.2016 г. (кадастровый номер 22:42:070401:858) указана площадь 1949499 кв.м +/- 12217 кв. м.

Площадь образуемого земельного участка 22:42:070401:3У1 попадающего на земельный участок с кадастровым номером 22:42:070401:858 существенно меньше предельно допустимой погрешности определения площади.

В связи с выше изложенным, при уточнении части границ данного участка площадь не изменилась.

Схема геодезических построений

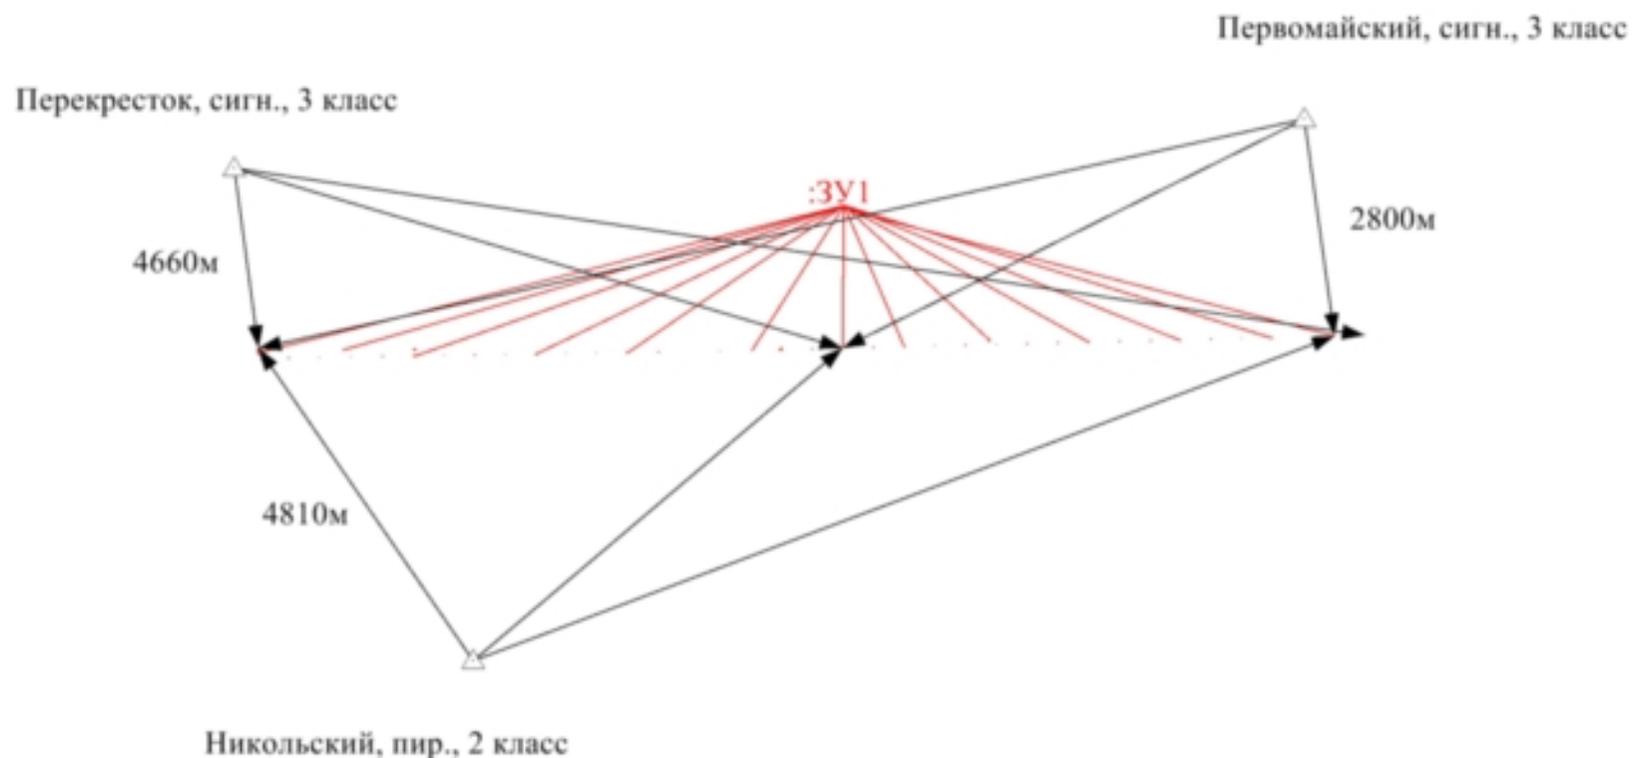


Масштаб 1:13100

Условные обозначения

-  - Вновь образованная часть границы, сведения о которой достаточны для определения ее местоположения
-  - Направления геодезических построений при определении координат характерных точек границ земельного участка
-  - Пункт государственной геодезической сети
-  - образуемый земельный участок
- Никольский, пир., 2 класс - Наименование, тип и класс пункта государственной геодезической сети
- 4810м - Расстояние от пункта государственной геодезической сети до образуемого земельного участка

Схема расположения земельных участков

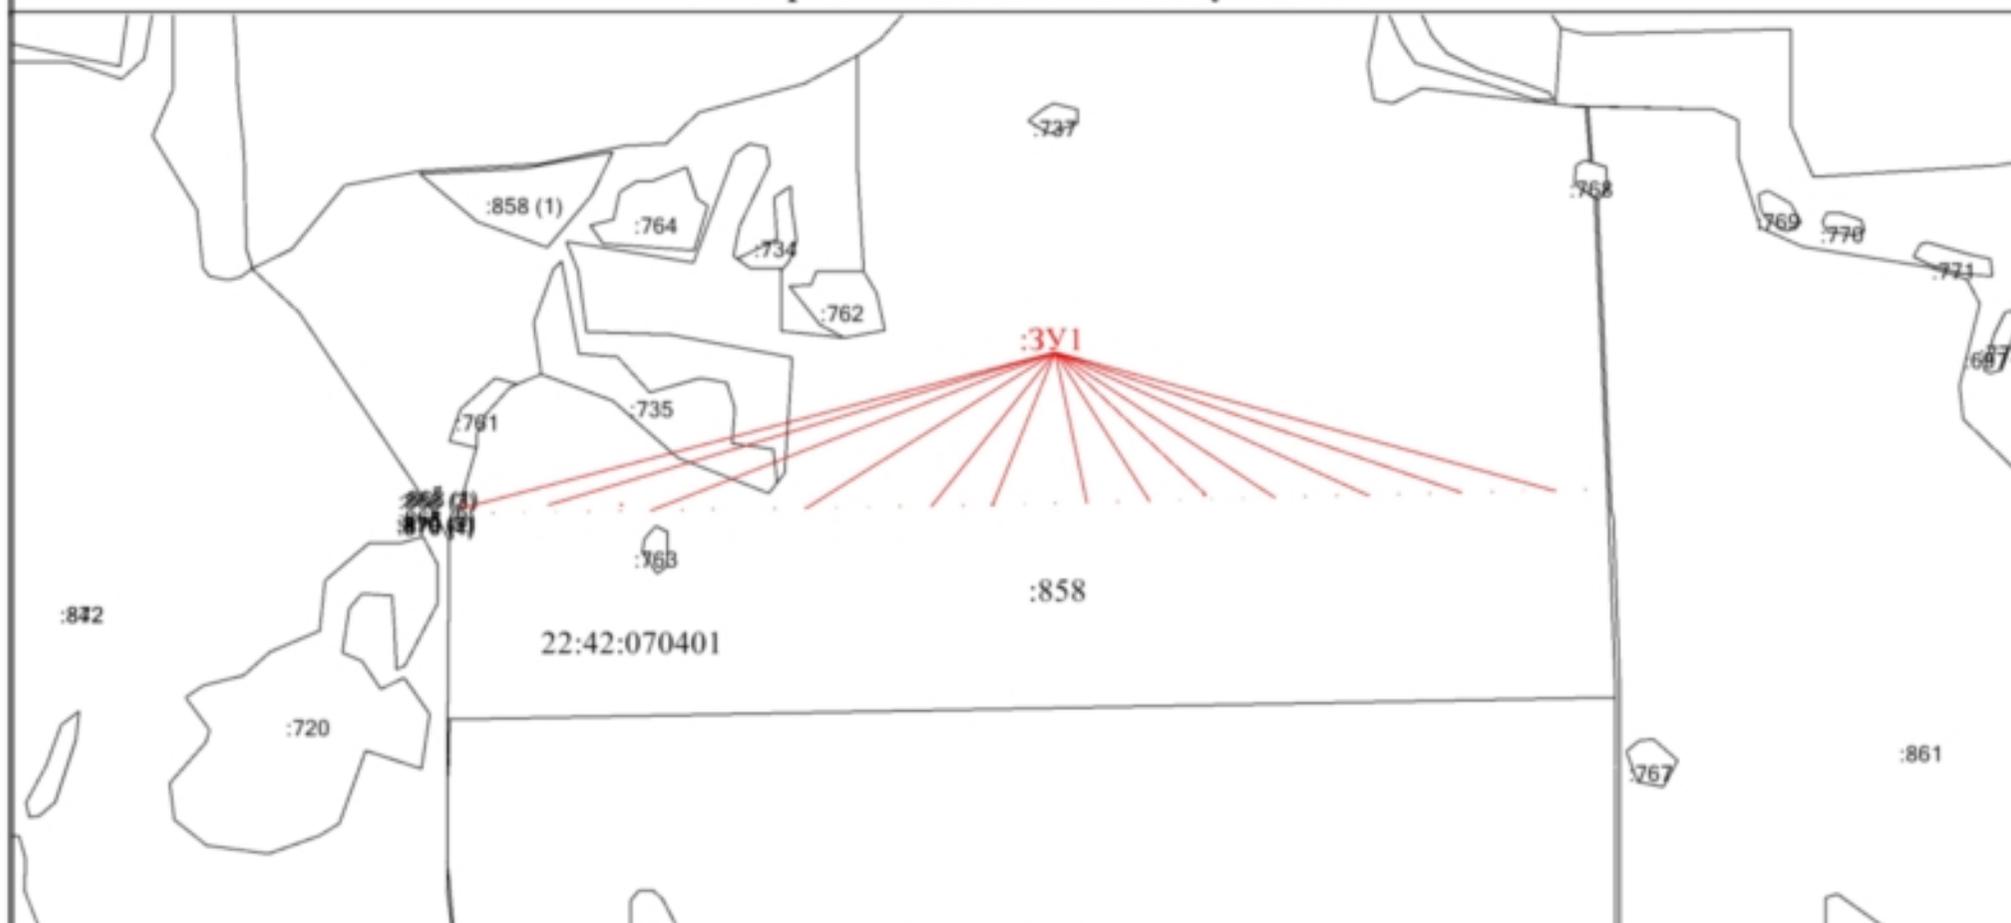


Масштаб 1:12900

Условные обозначения


- - Существующая часть границы, сведения о которой достаточны для определения ее местоположения
- - вновь образованная часть границы, сведения о которой достаточны для определения ее местоположения
- :858 - Смежный земельный участок
- 22:42:070401 - Номер кадастрового квартала
- :3Y1 - образуемый земельный участок

Чертеж земельных участков и их частей

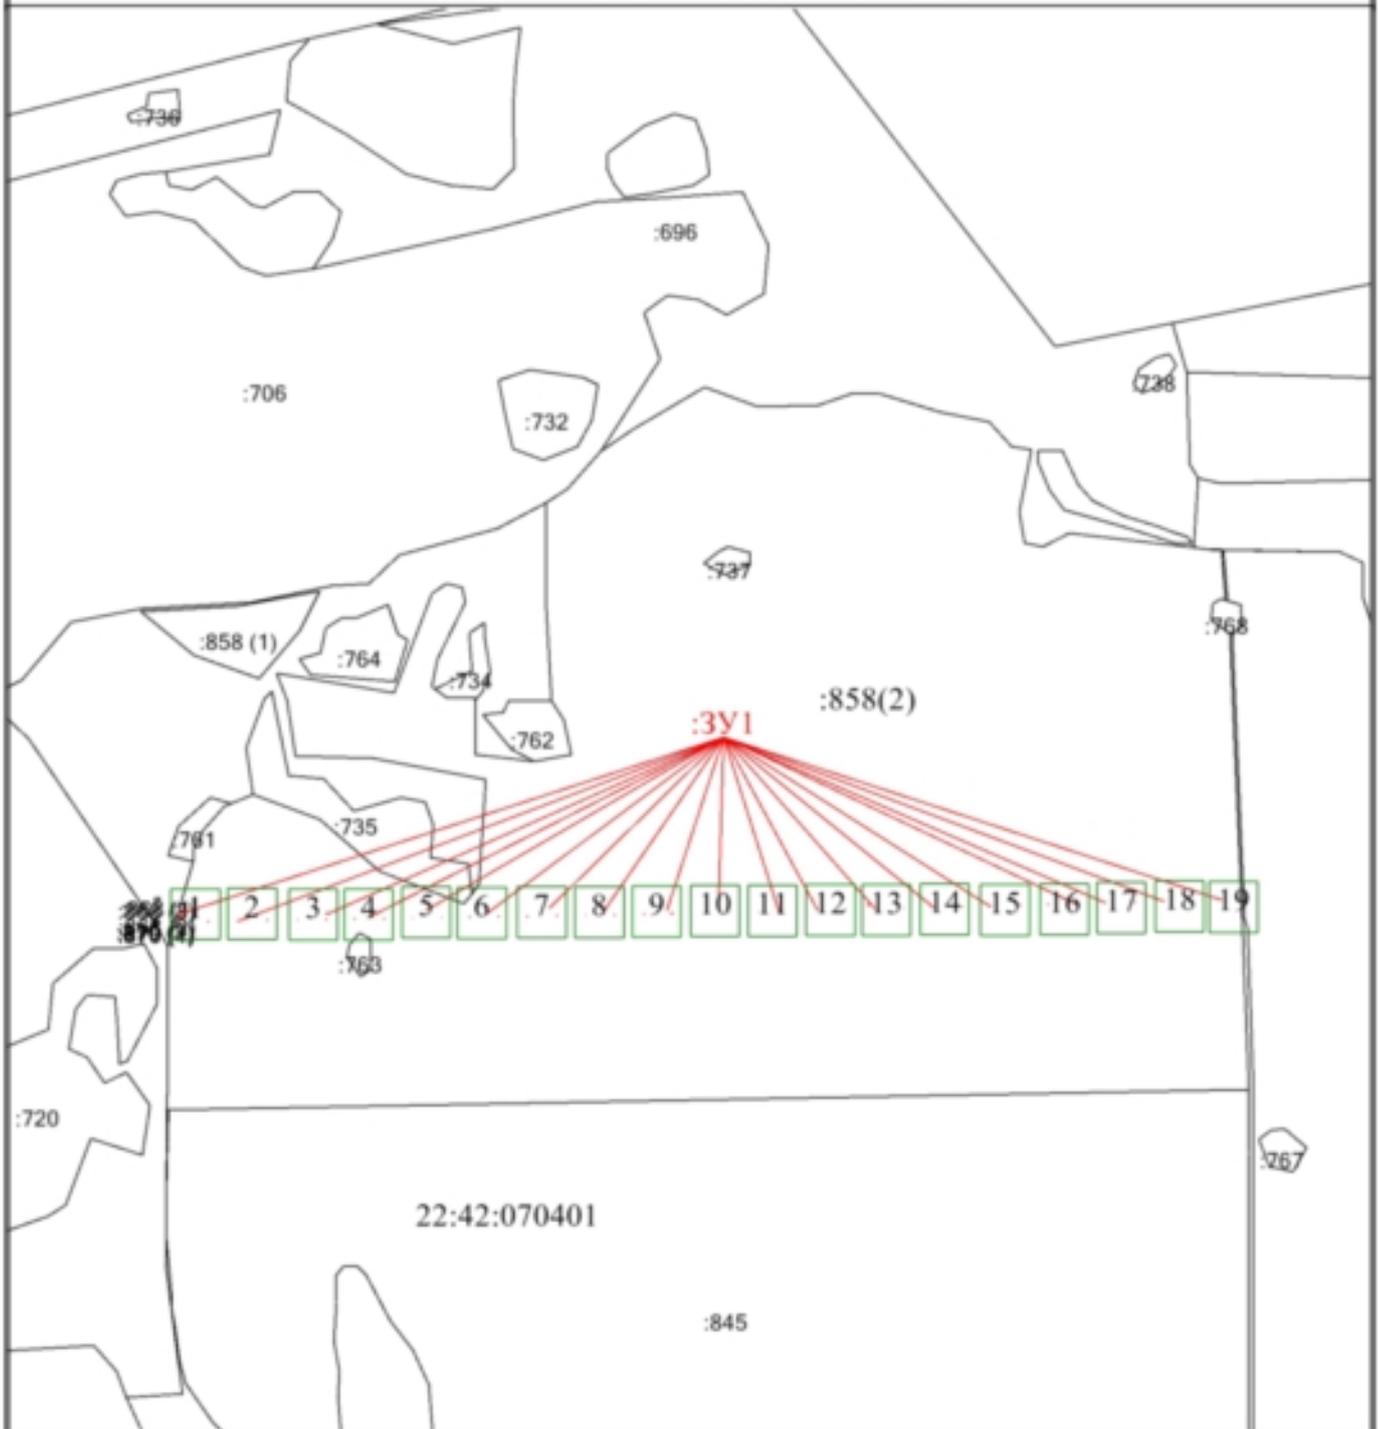


Масштаб 1:14000

Условные обозначения

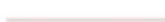-  - Существующая часть границы, сведения о которой достаточны для определения ее местоположения
-  - Вновь образованная часть границы, сведения о которой достаточны для определения ее местоположения
- :858(2)** - Смежный земельный участок
- 22:42:070401** - Номер кадастрового квартала
- :3Y1** - образуемый земельный участок

Чертеж земельных участков и их частей

Выносной лист 1

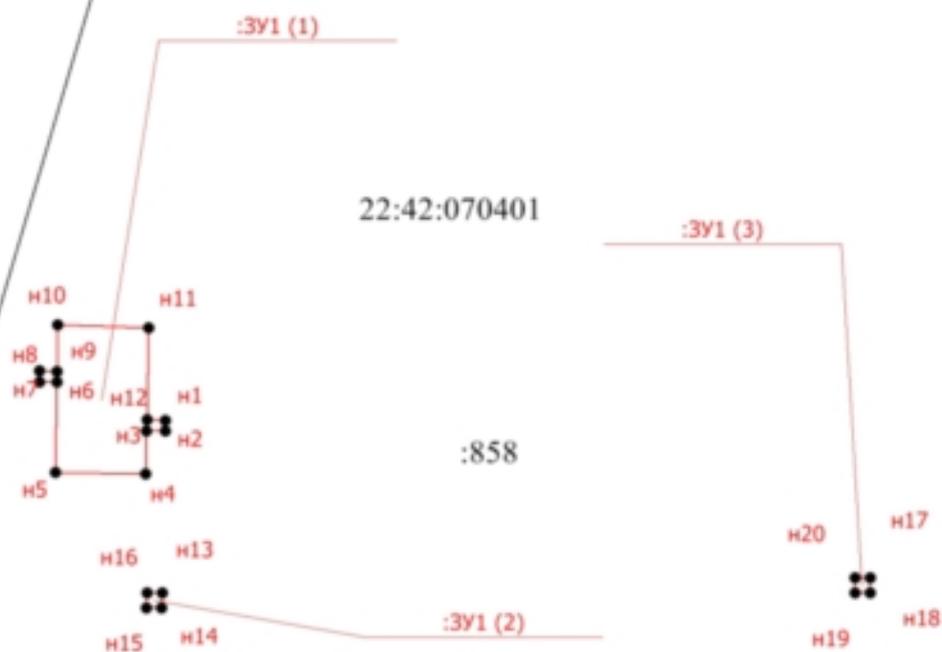


Масштаб 1:500

Условные обозначения

- — — — — - Существующая часть границы, сведения о которой достаточны для определения ее местоположения
- — — — — - вновь образованная часть границы, сведения о которой достаточны для определения ее местоположения
- - Характерная точка границы, сведения о которой позволяют однозначно определить ее положение на местности
- n1 - Обозначение новой характерной точки
- :858 - Смежный земельный участок
- :ЗУ1 (1) - образуемый контур земельного участка
- 22:42:070401 - Номер кадастрового квартала

Чертеж земельных участков и их частей

Выносной лист 2

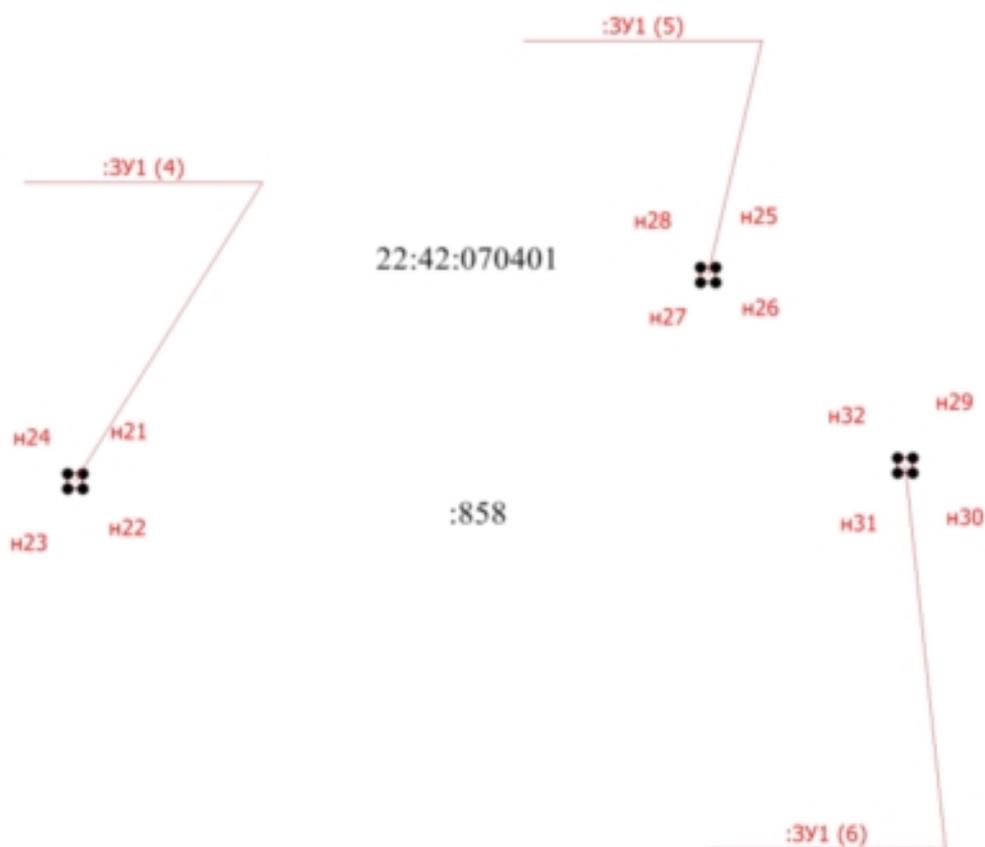


Масштаб 1:500

Условные обозначения

- - Существующая часть границы, сведения о которой достаточны для определения ее местоположения
- - вновь образованная часть границы, сведения о которой достаточны для определения ее местоположения
- - Характерная точка границы, сведения о которой позволяют однозначно определить ее положение на местности
- н1 - Обозначение новой характерной точки
- :858 - Смежный земельный участок
- :ЗУ1 (1) - образуемый контур земельного участка
- 22:42:070401 - Номер кадастрового квартала

Чертеж земельных участков и их частей

Выносной лист 3

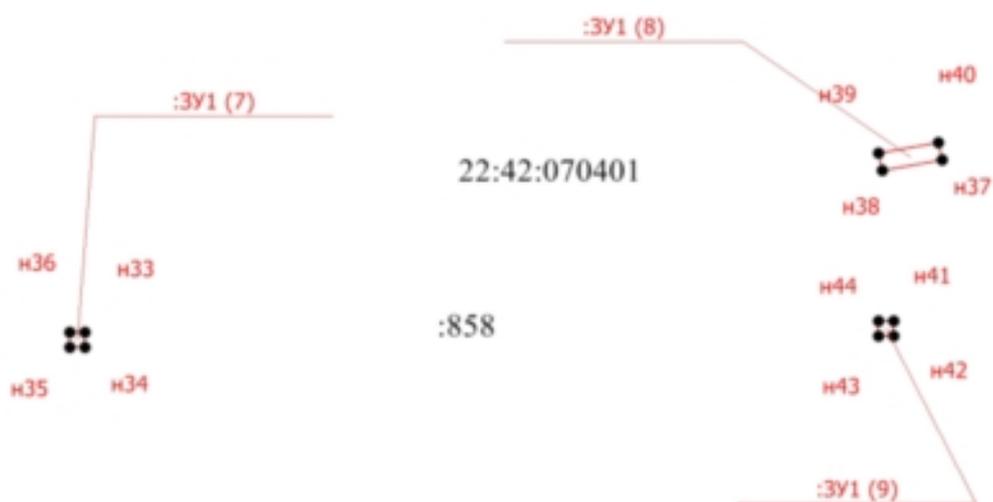

Масштаб 1:500

Условные обозначения

-  - Существующая часть границы, сведения о которой достаточны для определения ее местоположения
-  - вновь образованная часть границы, сведения о которой достаточны для определения ее местоположения
-  - Характерная точка границы, сведения о которой позволяют однозначно определить ее положение на местности
- n1** - Обозначение новой характерной точки
- :858** - Смежный земельный участок
- :3У1 (1)** - образуемый контур земельного участка
- 22:42:070401** - Номер кадастрового квартала

Чертеж земельных участков и их частей

Выносной лист 4



Масштаб 1:500

Условные обозначения

- - Существующая часть границы, сведения о которой достаточны для определения ее местоположения
- - вновь образованная часть границы, сведения о которой достаточны для определения ее местоположения
- - Характерная точка границы, сведения о которой позволяют однозначно определить ее положение на местности
- n1 - Обозначение новой характерной точки
- :858 - Смежный земельный участок
- :ЗУ1 (1) - образуемый контур земельного участка
- 22:42:070401 - Номер кадастрового квартала

Чертеж земельных участков и их частей

Выносной лист 5




Масштаб 1:500

Условные обозначения

- - Существующая часть границы, сведения о которой достаточны для определения ее местоположения
- - вновь образованная часть границы, сведения о которой достаточны для определения ее местоположения
- - Характерная точка границы, сведения о которой позволяют однозначно определить ее положение на местности
- n1 - Обозначение новой характерной точки
- :858 - Смежный земельный участок
- :ЗУ1 (1) - Образуемый контур земельного участка
- 22:42:070401 - Номер кадастрового квартала

Чертеж земельных участков и их частей

Выносной лист 6

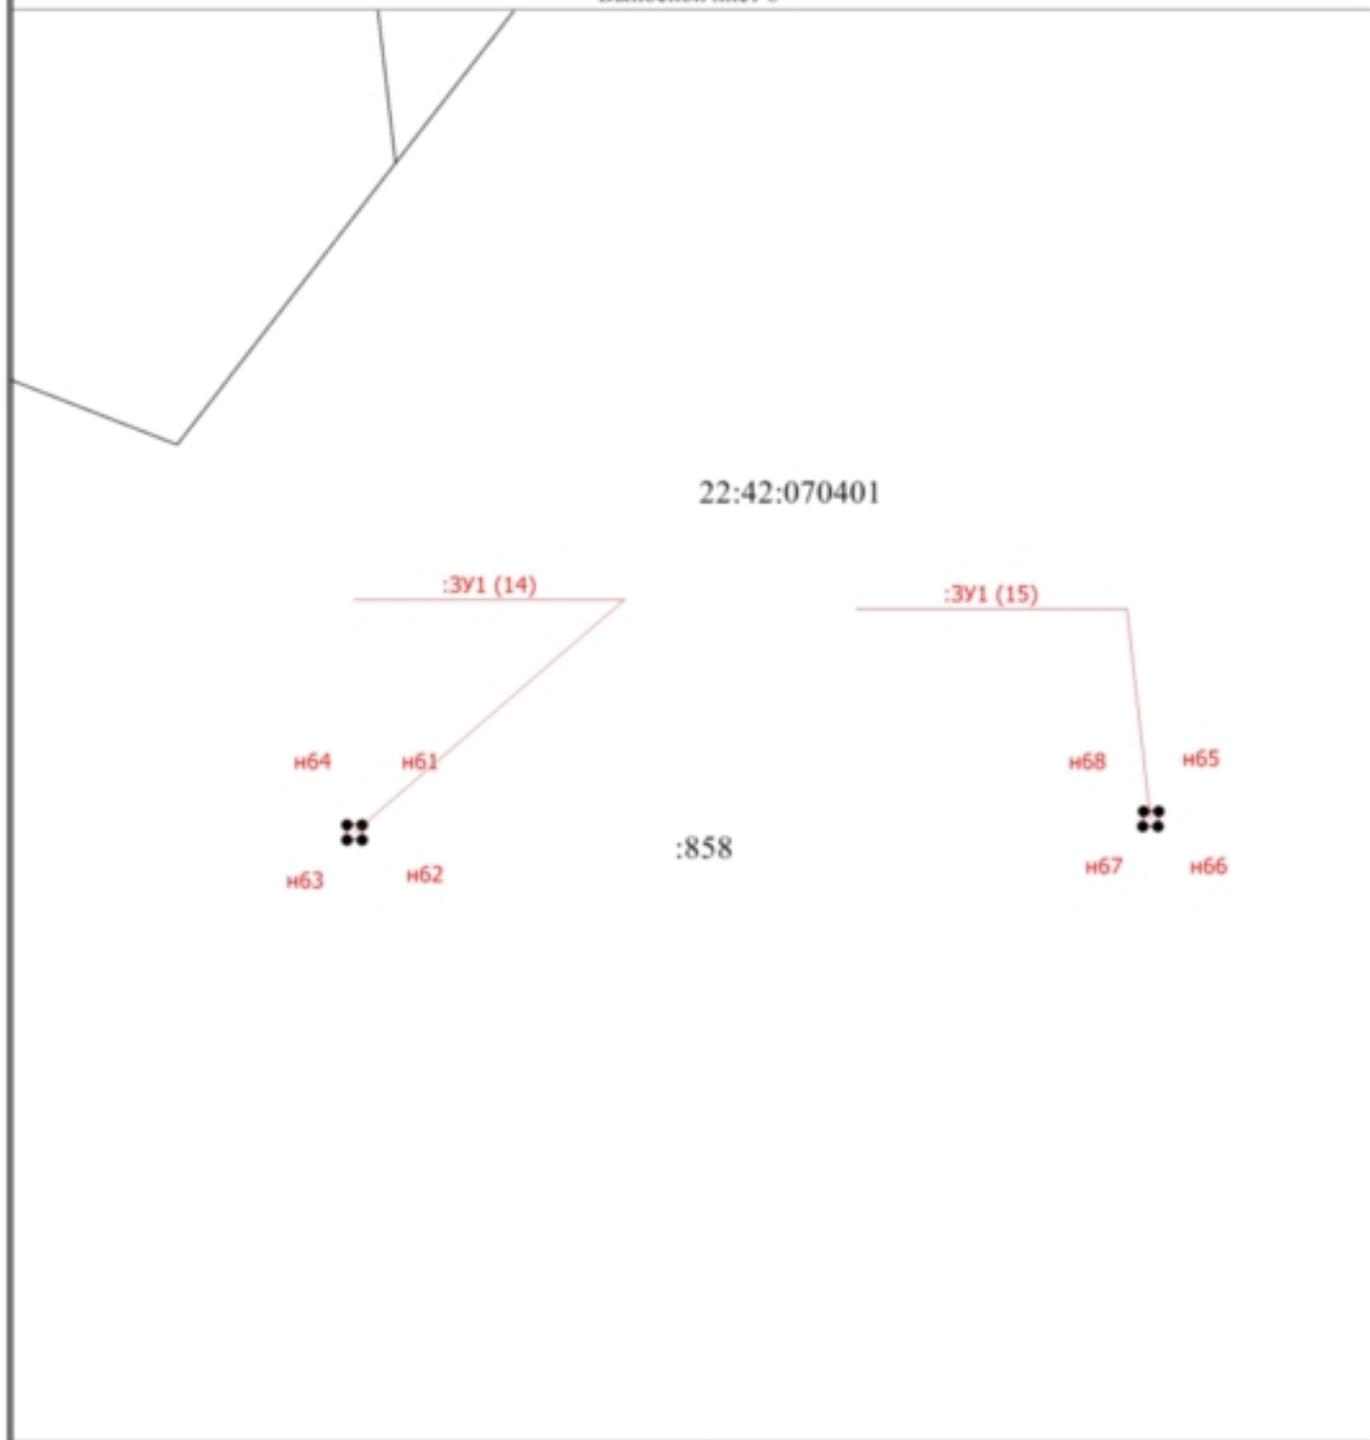

Масштаб 1:500


Условные обозначения

-  - Существующая часть границы, сведения о которой достаточны для определения ее местоположения
-  - вновь образованная часть границы, сведения о которой достаточны для определения ее местоположения
-  - Характерная точка границы, сведения о которой позволяют однозначно определить ее положение на местности
- n1** - Обозначение новой характерной точки
- :858** - Смежный земельный участок
- :ЗУ1 (1)** - образуемый контур земельного участка
- 22:42:070401** - Номер кадастрового квартала

Чертеж земельных участков и их частей

Выносной лист 7

22:42:070401

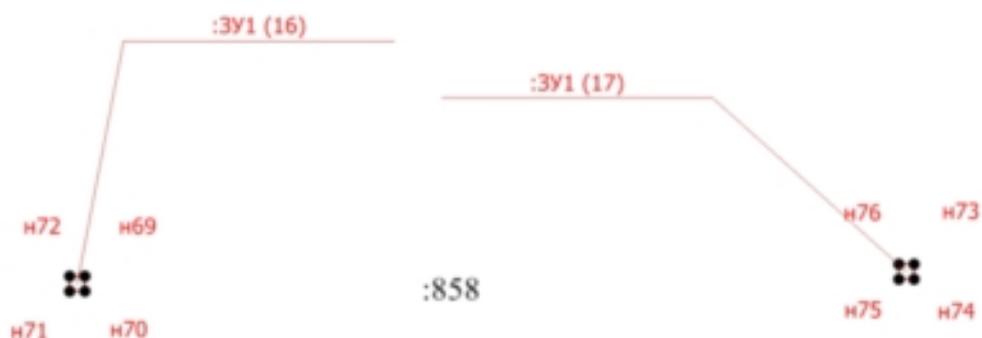

Масштаб 1:500

Условные обозначения

-  - Существующая часть границы, сведения о которой достаточны для определения ее местоположения
-  - вновь образованная часть границы, сведения о которой достаточны для определения ее местоположения
-  - Характерная точка границы, сведения о которой позволяют однозначно определить ее положение на местности
- n1** - Обозначение новой характерной точки
- :858** - Смежный земельный участок
- :ЗУ1 (1)** - образуемый контур земельного участка
- 22:42:070401** - Номер кадастрового квартала

Чертеж земельных участков и их частей

Выносной лист 8

22:42:070401



Масштаб 1:500

Условные обозначения

-  - Существующая часть границы, сведения о которой достаточны для определения ее местоположения
-  - вновь образованная часть границы, сведения о которой достаточны для определения ее местоположения
-  - Характерная точка границы, сведения о которой позволяют однозначно определить ее положение на местности
- n1** - Обозначение новой характерной точки
- :858** - Смежный земельный участок
- :ЗУ1 (1)** - образуемый контур земельного участка
- 22:42:070401** - Номер кадастрового квартала

Чертеж земельных участков и их частей

Выносной лист 9

22:42:070401



Масштаб 1:500

Условные обозначения

-  - Существующая часть границы, сведения о которой достаточны для определения ее местоположения
-  - вновь образованная часть границы, сведения о которой достаточны для определения ее местоположения
-  - Характерная точка границы, сведения о которой позволяют однозначно определить ее положение на местности
- n1** - Обозначение новой характерной точки
- :858** - Смежный земельный участок
- :ЗУ1 (1)** - образуемый контур земельного участка
- 22:42:070401** - Номер кадастрового квартала

Чертеж земельных участков и их частей

Выносной лист 10

22:42:070401



Масштаб 1:500


Условные обозначения

-  - Существующая часть границы, сведения о которой достаточны для определения ее местоположения
-  - вновь образованная часть границы, сведения о которой достаточны для определения ее местоположения
-  - Характерная точка границы, сведения о которой позволяют однозначно определить ее положение на местности
-  н1 - Обозначение новой характерной точки
-  :858 - Смежный земельный участок
-  :ЗУ1 (1) - образуемый контур земельного участка
-  22:42:070401 - Номер кадастрового квартала

Чертеж земельных участков и их частей

Выносной лист 11

22:42:070401

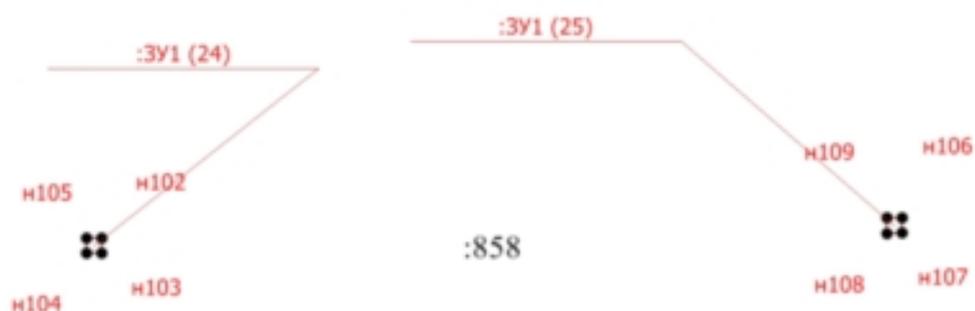

Масштаб 1:500

Условные обозначения

-  - Существующая часть границы, сведения о которой достаточны для определения ее местоположения
-  - вновь образованная часть границы, сведения о которой достаточны для определения ее местоположения
-  - Характерная точка границы, сведения о которой позволяют однозначно определить ее положение на местности
-  **n1** - Обозначение новой характерной точки
-  **:858** - Смежный земельный участок
-  **:ЗУ1 (1)** - образуемый контур земельного участка
-  **22:42:070401** - Номер кадастрового квартала

Чертеж земельных участков и их частей


Выносной лист 12

22:42:070401



Масштаб 1:500

Условные обозначения

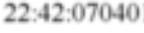-  - Существующая часть границы, сведения о которой достаточны для определения ее местоположения
-  - вновь образованная часть границы, сведения о которой достаточны для определения ее местоположения
-  - Характерная точка границы, сведения о которой позволяют однозначно определить ее положение на местности
-  - Обозначение новой характерной точки
-  - Смежный земельный участок
-  - образуемый контур земельного участка
-  - Номер кадастрового квартала

Чертеж земельных участков и их частей

Выносной лист 13

22:42:070401



Масштаб 1:500

Условные обозначения

- — — — — - Существующая часть границы, сведения о которой достаточны для определения ее местоположения
- — — — — - вновь образованная часть границы, сведения о которой достаточны для определения ее местоположения
- - Характерная точка границы, сведения о которой позволяют однозначно определить ее положение на местности
- n1 - Обозначение новой характерной точки
- :858 - Смежный земельный участок
- :ЗУ1 (1) - образуемый контур земельного участка
- 22:42:070401 - Номер кадастрового квартала

Чертеж земельных участков и их частей


Выносной лист 14

22:42:070401



Масштаб 1:500

Условные обозначения

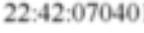-  - Существующая часть границы, сведения о которой достаточны для определения ее местоположения
-  - вновь образованная часть границы, сведения о которой достаточны для определения ее местоположения
-  - Характерная точка границы, сведения о которой позволяют однозначно определить ее положение на местности
-  - Обозначение новой характерной точки
-  - Смежный земельный участок
-  - образуемый контур земельного участка
-  - Номер кадастрового квартала

Чертеж земельных участков и их частей

Выносной лист 15

22:42:070401



Масштаб 1:500

Условные обозначения

-  - Существующая часть границы, сведения о которой достаточны для определения ее местоположения
-  - вновь образованная часть границы, сведения о которой достаточны для определения ее местоположения
-  - Характерная точка границы, сведения о которой позволяют однозначно определить ее положение на местности
- n1** - Обозначение новой характерной точки
- :858** - Смежный земельный участок
- :ЗУ1 (1)** - образуемый контур земельного участка
- 22:42:070401** - Номер кадастрового квартала

Чертеж земельных участков и их частей

Выносной лист 16

22:42:070401



Масштаб 1:500

Условные обозначения

- - Существующая часть границы, сведения о которой достаточны для определения ее местоположения
- - вновь образованная часть границы, сведения о которой достаточны для определения ее местоположения
- - Характерная точка границы, сведения о которой позволяют однозначно определить ее положение на местности
- n1 - Обозначение новой характерной точки
- :858 - Смежный земельный участок
- :ЗУ1 (1) - образуемый контур земельного участка
- 22:42:070401 - Номер кадастрового квартала

Чертеж земельных участков и их частей

Выносной лист 17



Масштаб 1:500

Условные обозначения

- - Существующая часть границы, сведения о которой достаточны для определения ее местоположения
- - вновь образованная часть границы, сведения о которой достаточны для определения ее местоположения
- - Характерная точка границы, сведения о которой позволяют однозначно определить ее положение на местности
- н1 - Обозначение новой характерной точки
- :858 - Смежный земельный участок
- :ЗУ1 (1) - образуемый контур земельного участка
- 22:42:070401 - Номер кадастрового квартала

Чертеж земельных участков и их частей

Выносной лист 18

22:42:070401




Масштаб 1:500

Условные обозначения

-  - Существующая часть границы, сведения о которой достаточны для определения ее местоположения
-  - вновь образованная часть границы, сведения о которой достаточны для определения ее местоположения
-  - Характерная точка границы, сведения о которой позволяют однозначно определить ее положение на местности
-  - Обозначение новой характерной точки
-  - Смежный земельный участок
-  - образуемый контур земельного участка
-  - Номер кадастрового квартала

Чертеж земельных участков и их частей

Выносной лист 19

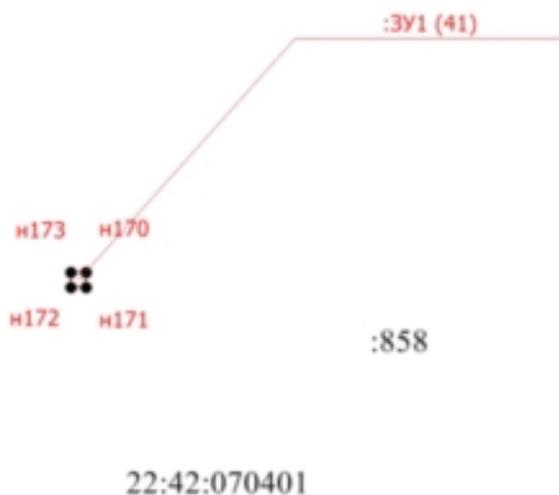

Масштаб 1:500

Условные обозначения

- - Существующая часть границы, сведения о которой достаточны для определения ее местоположения
- - вновь образованная часть границы, сведения о которой достаточны для определения ее местоположения
- - Характерная точка границы, сведения о которой позволяют однозначно определить ее положение на местности
- n1 - Обозначение новой характерной точки
- :858 - Смежный земельный участок
- :3У1 (1) - образуемый контур земельного участка
- 22:42:070401 - Номер кадастрового квартала

АКТ СОГЛАСОВАНИЯ МЕСТОПОЛОЖЕНИЯ ГРАНИЦЫ ЗЕМЕЛЬНОГО УЧАСТКА

Кадастровый номер или обозначение земельного участка—**22:42:070401:3У1**

Площадь земельного участка —**113 м²**

Лица, персональные данные которых содержатся в настоящем Акте согласования местоположения границ, подтверждают свое согласие, а также согласие представляемого ими лица на обработку персональных данных (сбор, систематизацию, накопление, хранение, уточнение (обновление, изменение), использование, распространение (в том числе передачу), обезличивание, блокирование, уничтожение персональных данных, а также иных действий, необходимых для обработки персональных данных в рамках предоставления органами кадастрового учета в соответствии с законодательством Российской Федерации государственных услуг), в том числе в автоматизированном режиме, включая принятие решений на их основе органом кадастрового учета в целях предоставления государственной услуги.

Местоположение границы земельного участка согласовано:

| Обозначение характерной точки или части границы | Кадастровый номер смежного земельного участка | Фамилия и инициалы правообладателя или его представителя, реквизиты документа, удостоверяющего личность | Реквизиты документов, подтверждающих полномочия представителей, участвующих в согласовании | Подпись и дата | Способ и дата извещения |
|--|---|---|--|----------------|-------------------------|
| 1 | 2 | 3 | 4 | 5 | 6 |
| н1-н1; н13-н13; н17-н17; н21-н21; н25-н25; н29-н29; н33-н33; н37-н37; н41-н41; н45-н45; н49-н49; н53-н53; н57-н57; н61-н61; н65-н65; н69-н69; н73-н73; н77-н77; н81-н81; н85-н85; н89-н89; н94-н94; н98-н98; н102-н102; н106-н106; н110-н110; н114-н114; н118-н118; н122-н122; н126-н126; н130-н130; н134-н134; н138-н138; н142-н142; н146-н146; н150-н150; | 22:42:070401:858 | | | | |

| 1 | 2 | 3 | 4 | 5 | 6 |
|---|---|---|---|---|---|
| н154-н154; н158-н158; н162-н162; н166-н166; н170-н170 | | | | | |

Наличие разногласий при согласовании местоположения границы земельного участка:

| Обозначение характерной точки или части границы | Кадастровый номер смежного земельного участка | Содержание возражений о местоположении границ |
|---|---|---|
| 1 | 2 | 3 |
| | | |

Сведения о снятии возражений о местоположении границы земельного участка:

| Обозначение характерной точки или части границы | Кадастровый номер смежного земельного участка | Фамилия и инициалы правообладателя или его представителя, реквизиты документа, удостоверяющего личность, дата снятия возражений, подпись | Способ снятия возражений о местоположении границ (изменение местоположения границ, рассмотрение земельного спора в суде, третейском суде) |
|---|---|--|---|
| 1 | 2 | 3 | 4 |
| | | | |

Кадастровый инженер: _____ Ляхова Н.Ю.
подпись фамилия, инициалы

М.П.

АКТ СОГЛАСОВАНИЯ МЕСТОПОЛОЖЕНИЯ ГРАНИЦЫ ЗЕМЕЛЬНОГО УЧАСТКА

Кадастровый номер или обозначение земельного участка—**22:42:070401:858**

Площадь земельного участка —**1 949 499 м²**

Лица, персональные данные которых содержатся в настоящем Акте согласования местоположения границ, подтверждают свое согласие, а также согласие представляемого ими лица на обработку персональных данных (сбор, систематизацию, накопление, хранение, уточнение (обновление, изменение), использование, распространение (в том числе передачу), обезличивание, блокирование, уничтожение персональных данных, а также иных действий, необходимых для обработки персональных данных в рамках предоставления органами кадастрового учета в соответствии с законодательством Российской Федерации государственных услуг), в том числе в автоматизированном режиме, включая принятие решений на их основе органом кадастрового учета в целях предоставления государственной услуги.

Местоположение границы земельного участка согласовано:

| Обозначение характерной точки или части границы | Кадастровый номер смежного земельного участка | Фамилия и инициалы правообладателя или его представителя, реквизиты документа, удостоверяющего личность | Реквизиты документов, подтверждающих полномочия представителей, участвующих в согласовании | Подпись и дата | Способ и дата извещения |
|--|---|---|--|----------------|-------------------------|
| 1 | 2 | 3 | 4 | 5 | 6 |
| н1-н1; н13-н13; н17-н17; н21-н21; н25-н25; н29-н29; н33-н33; н37-н37; н41-н41; н45-н45; н49-н49; н53-н53; н57-н57; н61-н61; н65-н65; н69-н69; н73-н73; н77-н77; н81-н81; н85-н85; н89-н89; н94-н94; н98-н98; н102-н102; н106-н106; н110-н110; н114-н114; н118-н118; н122-н122; н126-н126; н130-н130; н134-н134; н138-н138; н142-н142; н146-н146; н150-н150; | | | | | |

| 1 | 2 | 3 | 4 | 5 | 6 |
|---|---|---|---|---|---|
| н154-н154; н158-н158; н162-н162; н166-н166; н170-н170 | | | | | |

Наличие разногласий при согласовании местоположения границы земельного участка:

| Обозначение характерной точки или части границы | Кадастровый номер смежного земельного участка | Содержание возражений о местоположении границ |
|---|---|---|
| 1 | 2 | 3 |
| | | |

Сведения о снятии возражений о местоположении границы земельного участка:

| Обозначение характерной точки или части границы | Кадастровый номер смежного земельного участка | Фамилия и инициалы правообладателя или его представителя, реквизиты документа, удостоверяющего личность, дата снятия возражений, подпись | Способ снятия возражений о местоположении границ (изменение местоположения границ, рассмотрение земельного спора в суде, третейском суде) |
|---|---|--|---|
| 1 | 2 | 3 | 4 |
| | | | |

Кадастровый инженер: _____ Ляхова Н.Ю.
подпись фамилия, инициалы

М.П.



РОССИЙСКАЯ ФЕДЕРАЦИЯ
ЕДИНЫЙ ГОСУДАРСТВЕННЫЙ РЕЕСТР ПРАВ НА НЕДВИЖИМОЕ ИМУЩЕСТВО И СДЕЛОК С НИМ

ФЕДЕРАЛЬНАЯ СЛУЖБА ГОСУДАРСТВЕННОЙ
РЕГИСТРАЦИИ, КАДАСТРА И КАРТОГРАФИИ

СВИДЕТЕЛЬСТВО

О ГОСУДАРСТВЕННОЙ РЕГИСТРАЦИИ ПРАВА

Дата выдачи:

"30" декабря 2009 года

Документы-основания: • Разрешение на ввод объекта в эксплуатацию от 19.03.2009 №RU 22541000-15, выдавший орган: Администрация Смоленского района Алтайского края • Акт приемки законченного строительством объекта приемочной комиссией, утвержден Распоряжением ОАО "Газпром" №851 от 31.12.2008 года

Субъект (субъекты) права: Открытое акционерное общество "Газпром", ИНН: 7736050003, ОГРН: 1027700070518, дата гос. регистрации: 25.02.1993г., наименование регистрирующего органа: Московская регистрационная палата, КПП: 772801001; место регистрации: 117997, Россия, г. Москва, ул. Нагатинская, д. 16

Вид права: Собственность

Объект права: Линейное сооружение - Газопровод Барнаул - Бийск - Горно-Алтайск с отводом на Белокуриху, Участок Бийск - Смоленское - Горно-Алтайск с отводом на Белокуриху. Второй пусковой комплекс, Магистральный газопровод Смоленское - Горно-Алтайск, Протяженность 93243,82 м (Алтайский край-89%, Республика Алтай-11%), инв. № 01:401:600:000052420, лит. 1, адрес объекта: начальная точка в 2,7 км к юго-востоку от нулевого километра автодороги с. Смоленское - с. Первомайское Смоленского района Алтайского края, конечная точка в 0,5 км к востоку от восточной окраины с. Майма Майминского района Республики Алтай, трасса прохождения: Алтайский край (89%) - Смоленский район, Советский район, Красногорский район и Республика Алтай (11%) - Майминский район.

Кадастровый (или условный) номер: 00:00:00 00 00:0000:01:401:600:000052420

Существующие ограничения (обременения) права: не зарегистрировано

о чем в Едином государственном реестре прав на недвижимое имущество и сделок с ним "30" декабря 2009 года сделана запись регистрации № 01/002/2009-402

Регистратор

Коновалов В. И.

М.П.

АА 000236





СВИДЕТЕЛЬСТВО
О ГОСУДАРСТВЕННОЙ РЕГИСТРАЦИИ ПРАВА
Управление Федеральной регистрационной службы
по Алтайскому краю

Дата выдачи: 26.10.2009 г.

Документы-основания:

Разрешение на ввод объекта в эксплуатацию №13,22 от 19.03.2009 г.

Субъект (субъекты) права:

Открытое акционерное общество "Газпром". ИНН 7736050003. ОГРН 1027700070518. КПП 772801001. Дата регистрации: 25.02.1993 г., наименование органа регистрации: Государственное учреждение Московская регистрационная палата. Адрес (место нахождения) постоянно действующего исполнительного органа юридического лица: Российская Федерация, 117997, город Москва, улица Наметкина, д. 16.

Вид права: собственность

Объект права:

Газопровод Барнаул-Бийск-Горно-Алтайск с отводом на Белокуриху, Участок Бийск-Смоленское-Горно-Алтайск с отводом на Белокуриху. Второй пусковой комплекс, Линия электропередачи воздушная ВЛ-10кВ магистрального газопровода Смоленское-Горно-Алтайск Лит. 1. Протяженность 72,68 км. Инвентарный номер: 01:401:600:000058390. Адрес (местоположение): начало: Российская Федерация, Алтайский край, Советский район, в 3,1 км к северо-востоку от северной окраины с. Никольское; окончание: Российская Федерация, Алтайский край, Красногорский район, в 1,05 км к востоку от восточной окраины с. Долина Свободы; трасса прохождения: Алтайский край, Советский район, Красногорский район

Кадастровый (или условный) номер:

22:63:00 00 00:0000:01:401:600:000058390

Существующие ограничения (обременения) права: не зарегистрировано

о чем в Едином государственном реестре прав на недвижимое имущество и сделок с ним 26.10.2009 г. сделана запись регистрации № 22-22-24/003/2009-938

Государственный регистратор:

/ Абрамова Т.!!./

ПЕЧАТЬ УЧРЕЖДЕНИЯ
ВЫДАВШЕГО ДОКУМЕНТ



22АВ 911304



науч

Город Барнаул Алтайского края Российской Федерации
30 НОЯ 2008

Я, Суслова Марина Александровна, нотариус
Барнаульского нотариального округа Алтайского края,
свидетельствую верность этой копии с подлинником
документа. В последнем подчисток, приписок,
выделенных слов и иных неоговоренных исправлений
или иных-либо особенностей нет.
Документ зарегистрировано в реестре за № *159/08*
судебных дел по тарифу *100 руб.*
с. Барнаул
М.А.Суслова

