Схема расположения земельных участков

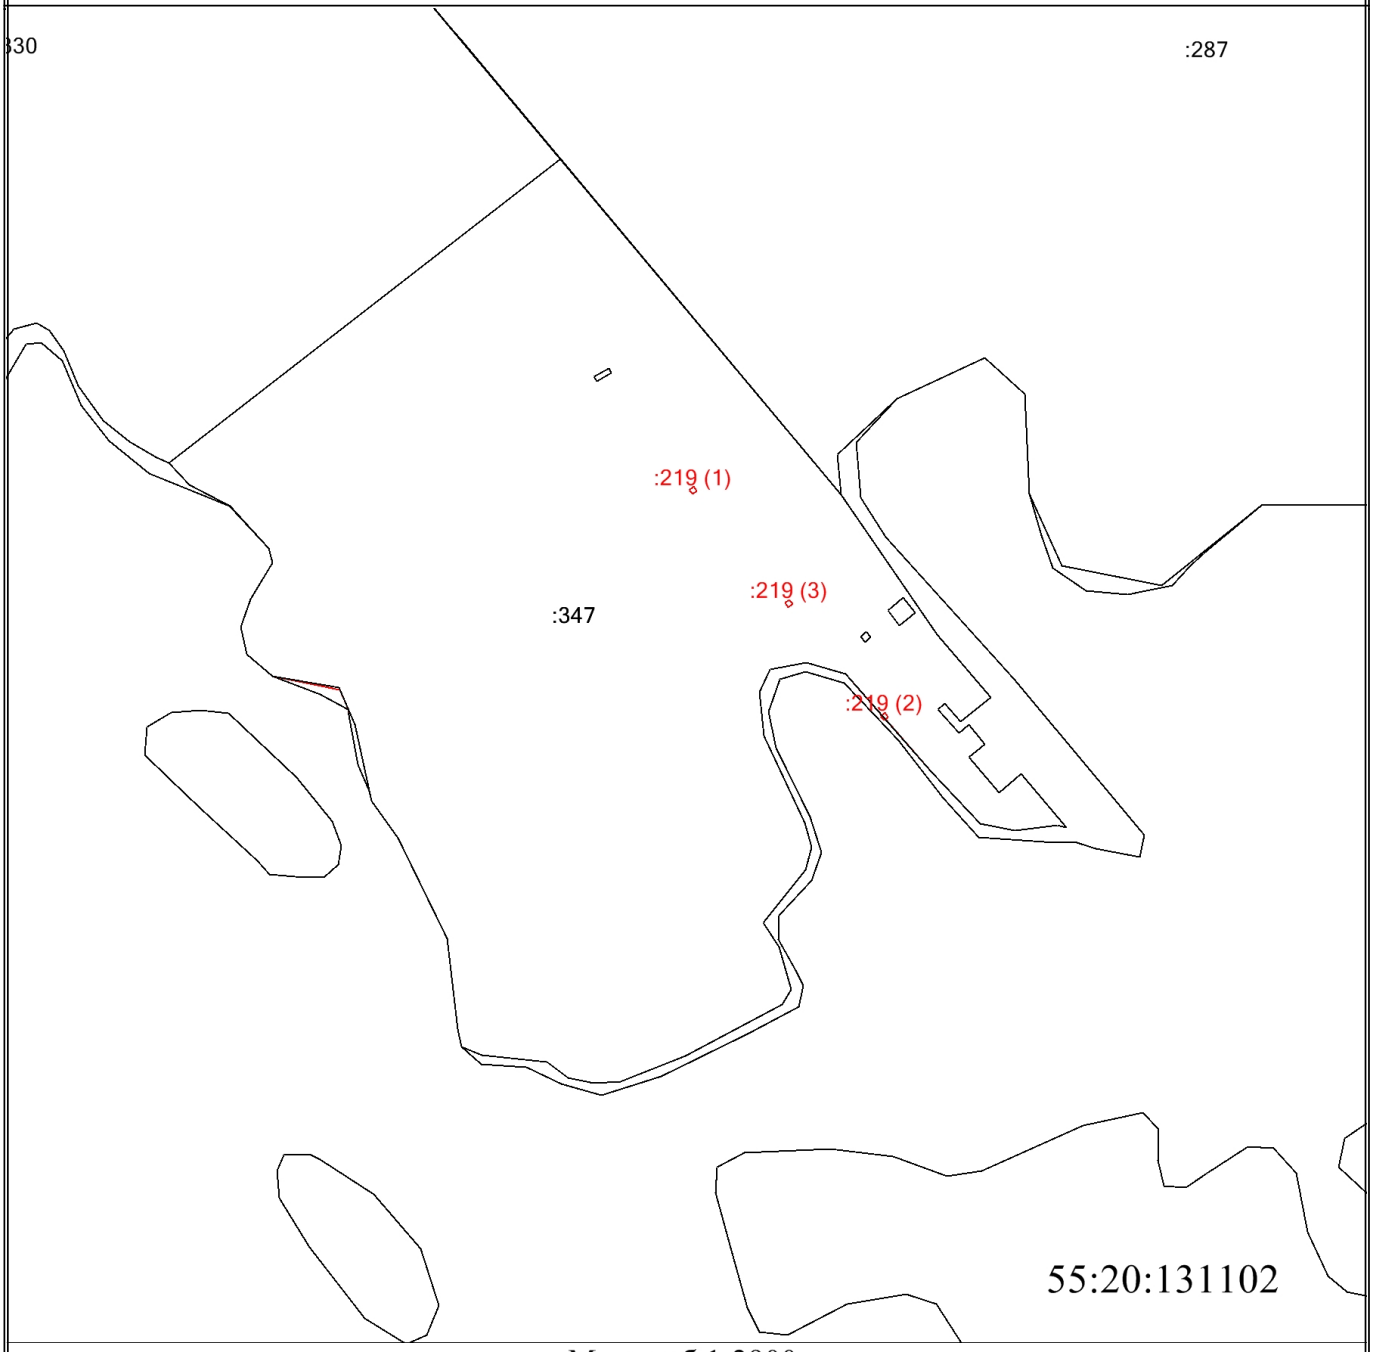

Масштаб 1:2900

Условные обозначения

- Существующая часть границы, сведения о которой достаточны для определения ее местоположения
- Вновь образованная часть границы, сведения о которой достаточны для определения ее местоположения

:347 - Смежный земельный участок

:219 (1) - Образуемый контур земельного участка

- Граница муниципального образования (населенного пункта)
- Граница зоны
- Граница кадастрового квартала
- Линия

55:20:131102 - Кадастровый квартал

Чертеж земельных участков и их частей

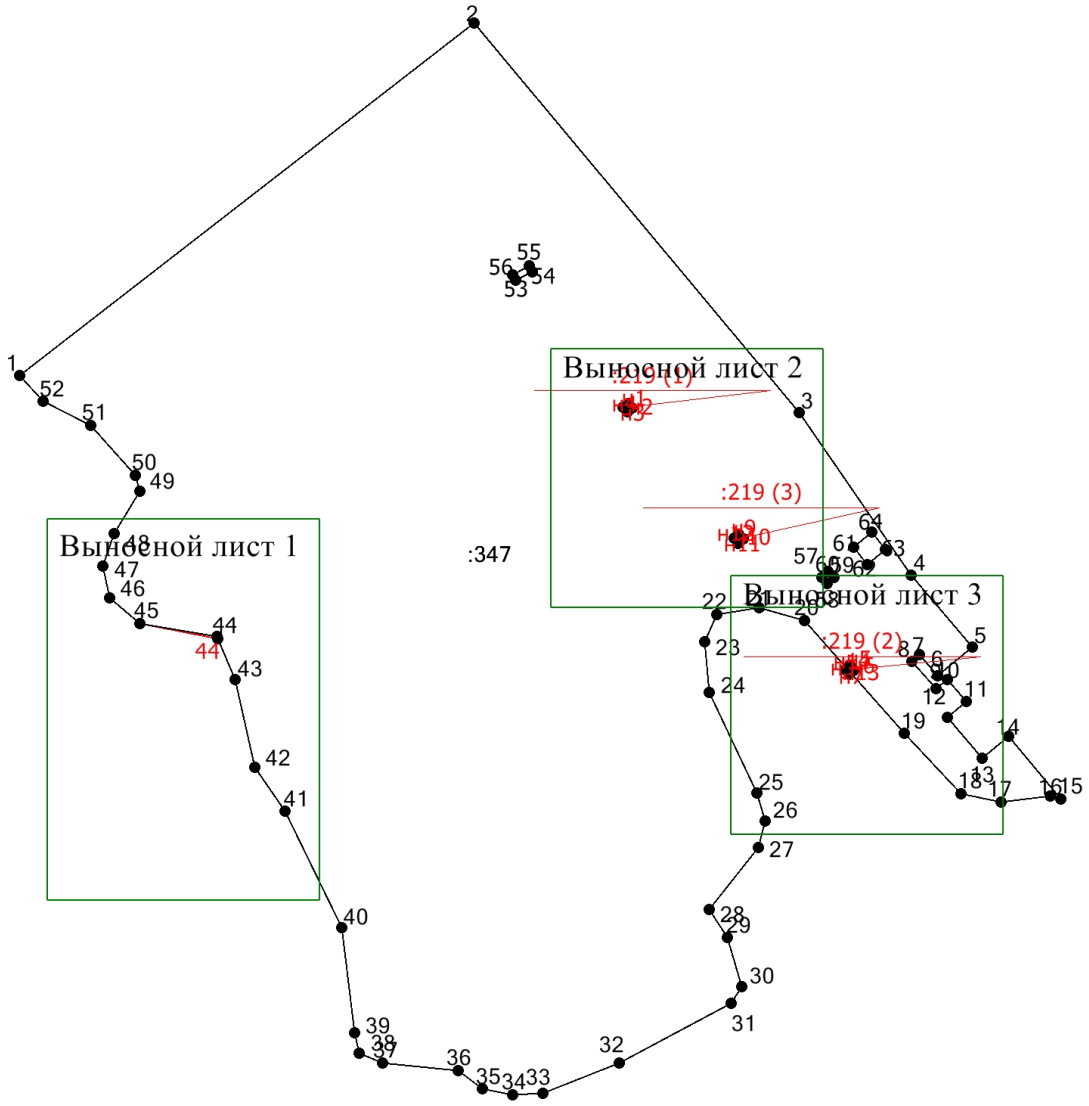

Масштаб 1:2500

Условные обозначения

- Существующая часть границы, сведения о которой достаточны для определения ее местоположения
- Вновь образованная часть границы, сведения о которой достаточны для определения ее местоположения
- Характерная точка границы, сведения о которой позволяют однозначно определить ее положение на местности

1 - Обозначение характерной точки, местоположение которой не изменилось или было уточнено

н1 - Обозначение новой характерной точки

:347 - Смежный земельный участок

:219 (1) - Образуемый контур земельного участка

Чертеж земельных участков и их частей

Выносной лист 1

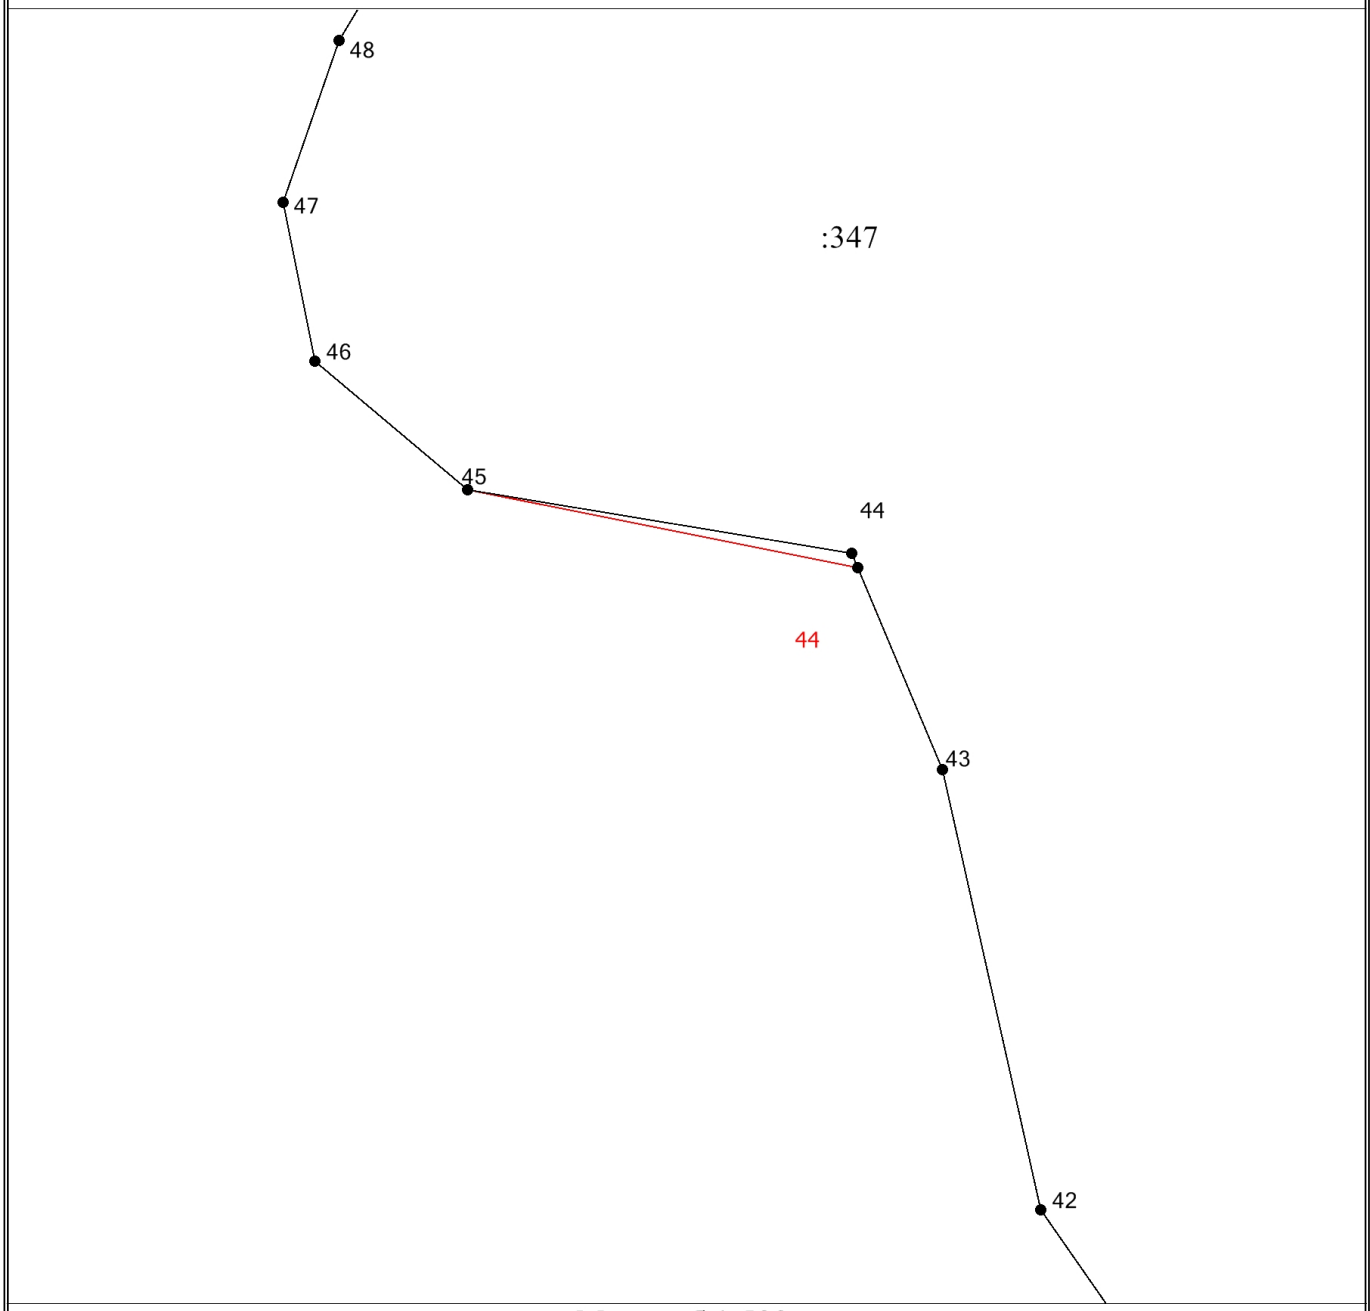

Масштаб 1:500

Условные обозначения

- Существующая часть границы, сведения о которой достаточны для определения ее местоположения
- Вновь образованная часть границы, сведения о которой достаточны для определения ее местоположения
- ● - Характерная точка границы, сведения о которой позволяют однозначно определить ее положение на местности
- 1 - Обозначение характерной точки, местоположение которой не изменилось или было уточнено
- н1 - Обозначение новой характерной точки
- :347 - Смежный земельный участок
- :219 (1) - Образуемый контур земельного участка

Чертеж земельных участков и их частей

Выносной лист 2

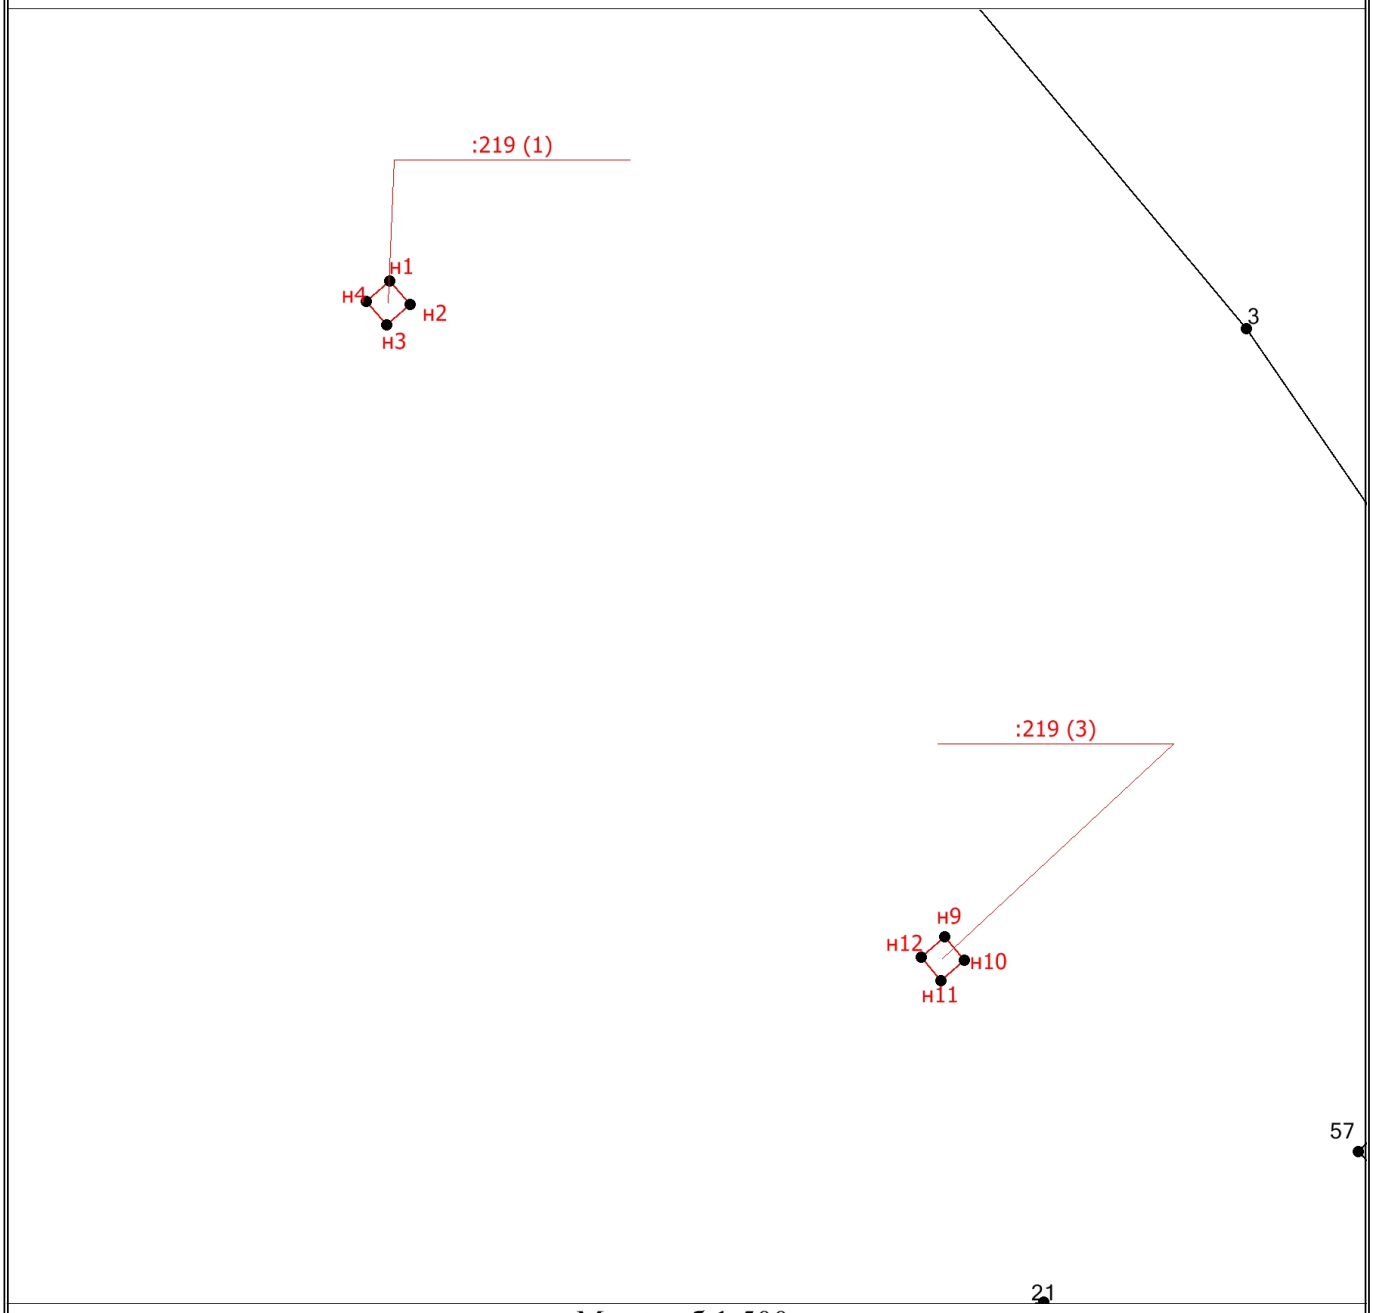

Масштаб 1:500

Условные обозначения

- Существующая часть границы, сведения о которой достаточны для определения ее местоположения
- Вновь образованная часть границы, сведения о которой достаточны для определения ее местоположения
- Характерная точка границы, сведения о которой позволяют однозначно определить ее положение на местности

1 - Обозначение характерной точки, местоположение которой не изменилось или было уточнено

н1 - Обозначение новой характерной точки

:347 - Смежный земельный участок

:219 (1) - Образуемый контур земельного участка

Чертеж земельных участков и их частей

Выносной лист 3

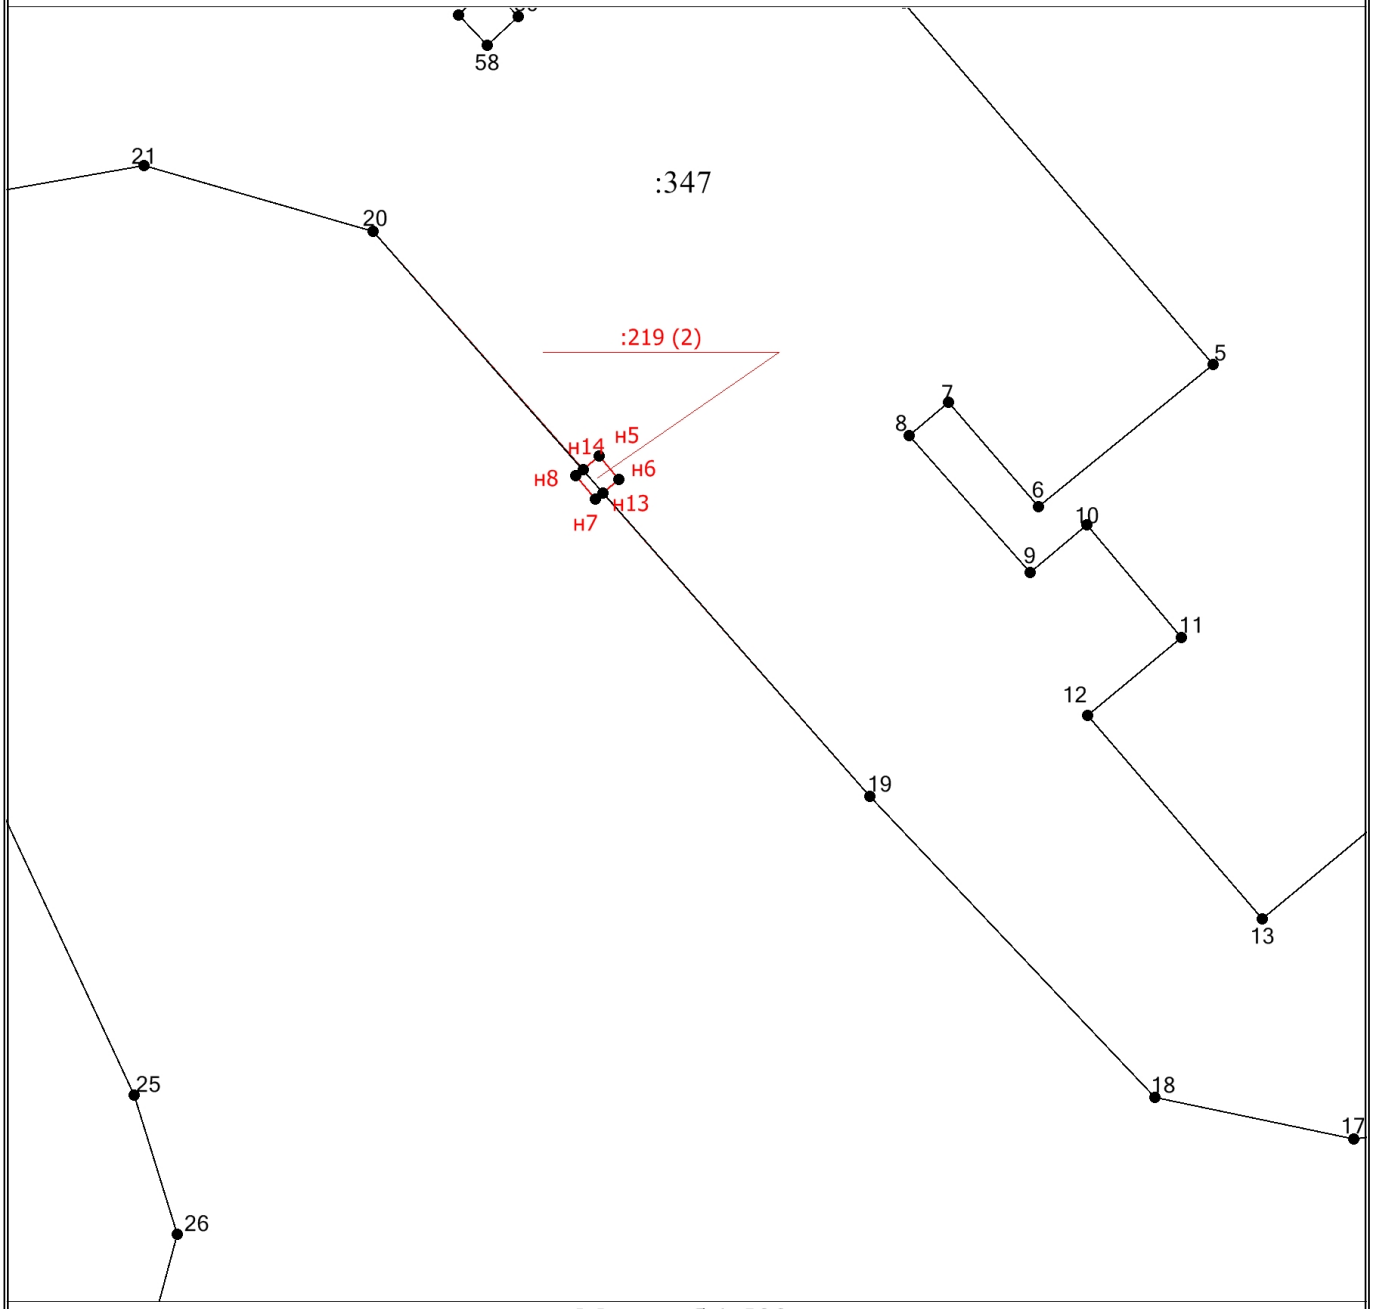

Масштаб 1:500

Условные обозначения

- Существующая часть границы, сведения о которой достаточны для определения ее местоположения
- Вновь образованная часть границы, сведения о которой достаточны для определения ее местоположения
- Характерная точка границы, сведения о которой позволяют однозначно определить ее положение на местности

1 - Обозначение характерной точки, местоположение которой не изменилось или было уточнено

н1 - Обозначение новой характерной точки

:347 - Смежный земельный участок

:219 (1) - Образуемый контур земельного участка

АКТ СОГЛАСОВАНИЯ МЕСТОПОЛОЖЕНИЯ ГРАНИЦЫ ЗЕМЕЛЬНОГО УЧАСТКА

Кадастровый номер или обозначение земельного участка–***55:20:131102:219***
Площадь земельного участка –***12м^2***

Лица, персональные данные которых содержатся в настоящем Акте согласования местоположения границ, подтверждают свое согласие, а также согласие представляемого ими лица на обработку персональных данных (сбор, систематизацию, накопление, хранение, уточнение (обновление, изменение), использование, распространение (в том числе передачу), обезличивание, блокирование, уничтожение персональных данных, а также иных действий, необходимых для обработки персональных данных в рамках предоставления органами кадастрового учета в соответствии с законодательством Российской Федерации государственных услуг), в том числе в автоматизированном режиме, включая принятие решений на их основе органом кадастрового учета в целях предоставления государственной услуги.

Местоположение границы земельного участка согласовано:

Обозначение характерной точки или части границы	Кадастровый номер смежного земельного участка	Фамилия и инициалы правообладателя или его представителя, реквизиты документа, удостоверяющего личность	Реквизиты документов, подтверждающих полномочия представителей, участвующих в согласовании	Подпись и дата	Способ и дата извещения
1	2	3	4	5	6
н1-н1; н5-н5; н9-н9					
н1-н1; н5-н5; н9-н9; 19-20; 43-45	55:20:131102:347				

Наличие разногласий при согласовании местоположения границы земельного участка:

Обозначение характерной точки или части границы	Кадастровый номер смежного земельного участка	Содержание возражений о местоположении границ
1	2	3

Сведения о снятии возражений о местоположении границы земельного участка:

Обозначение характерной точки или части границы	Кадастровый номер смежного земельного участка	Фамилия и инициалы правообладателяили его представителя, реквизиты документа, удостоверяющего личность, дата снятия возражений, подпись	Способ снятия возражений о местоположении границ (изменение местоположения границ, рассмотрение земельного спора в суде, третейском суде)
1	2	3	4

Кадастровый инженер: _____ Савина Е.А.
подпись фамилия, инициалы

М.П.