


Схема расположения земельных участков

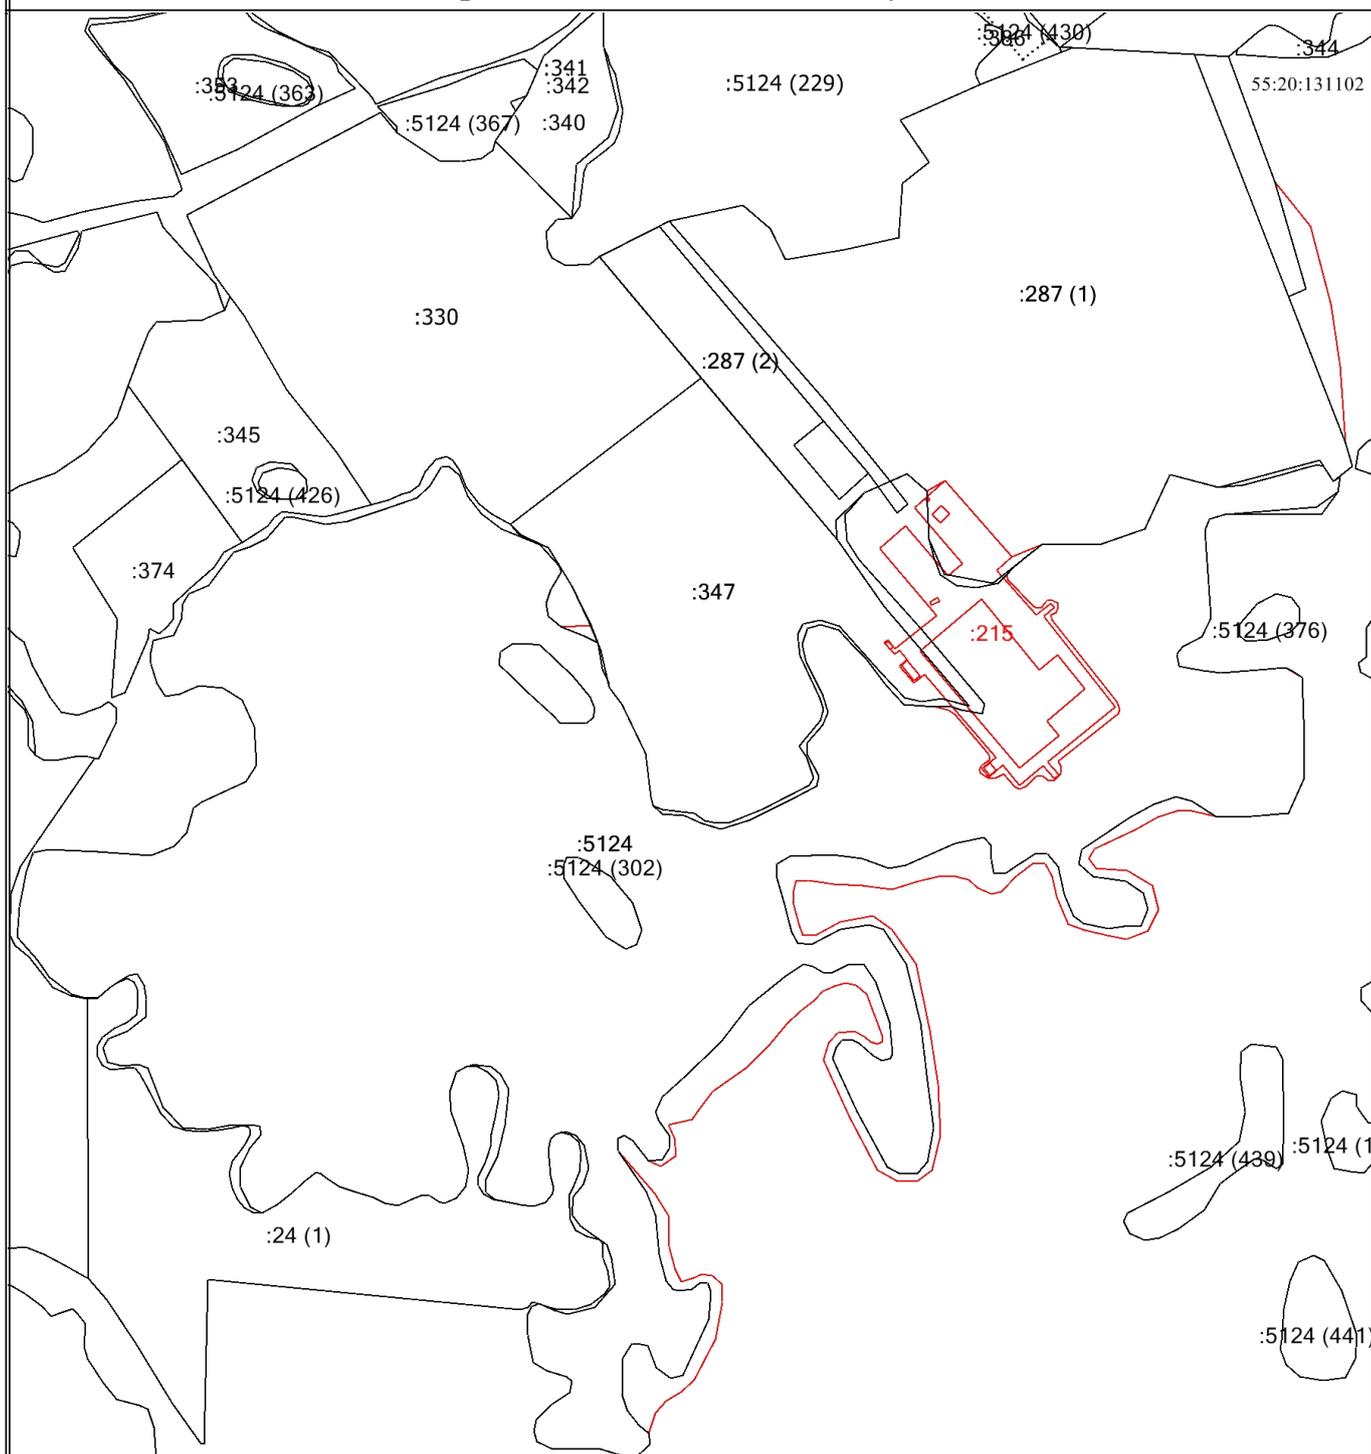


Масштаб 1:6000

Условные обозначения

- - Существующая часть границы, сведения о которой достаточны для определения ее местоположения
- - вновь образованная часть границы, сведения о которой достаточны для определения ее местоположения
- :5124 - Смежный земельный участок
- :215 - Уточняемый земельный участок
- :287 (1) - Уточняемый контур земельного участка
- - Граница муниципального образования (населенного пункта)
- - Граница зоны
- - Граница кадастрового квартала
- 55:20:131102 - Кадастровый квартал

Чертеж земельных участков и их частей

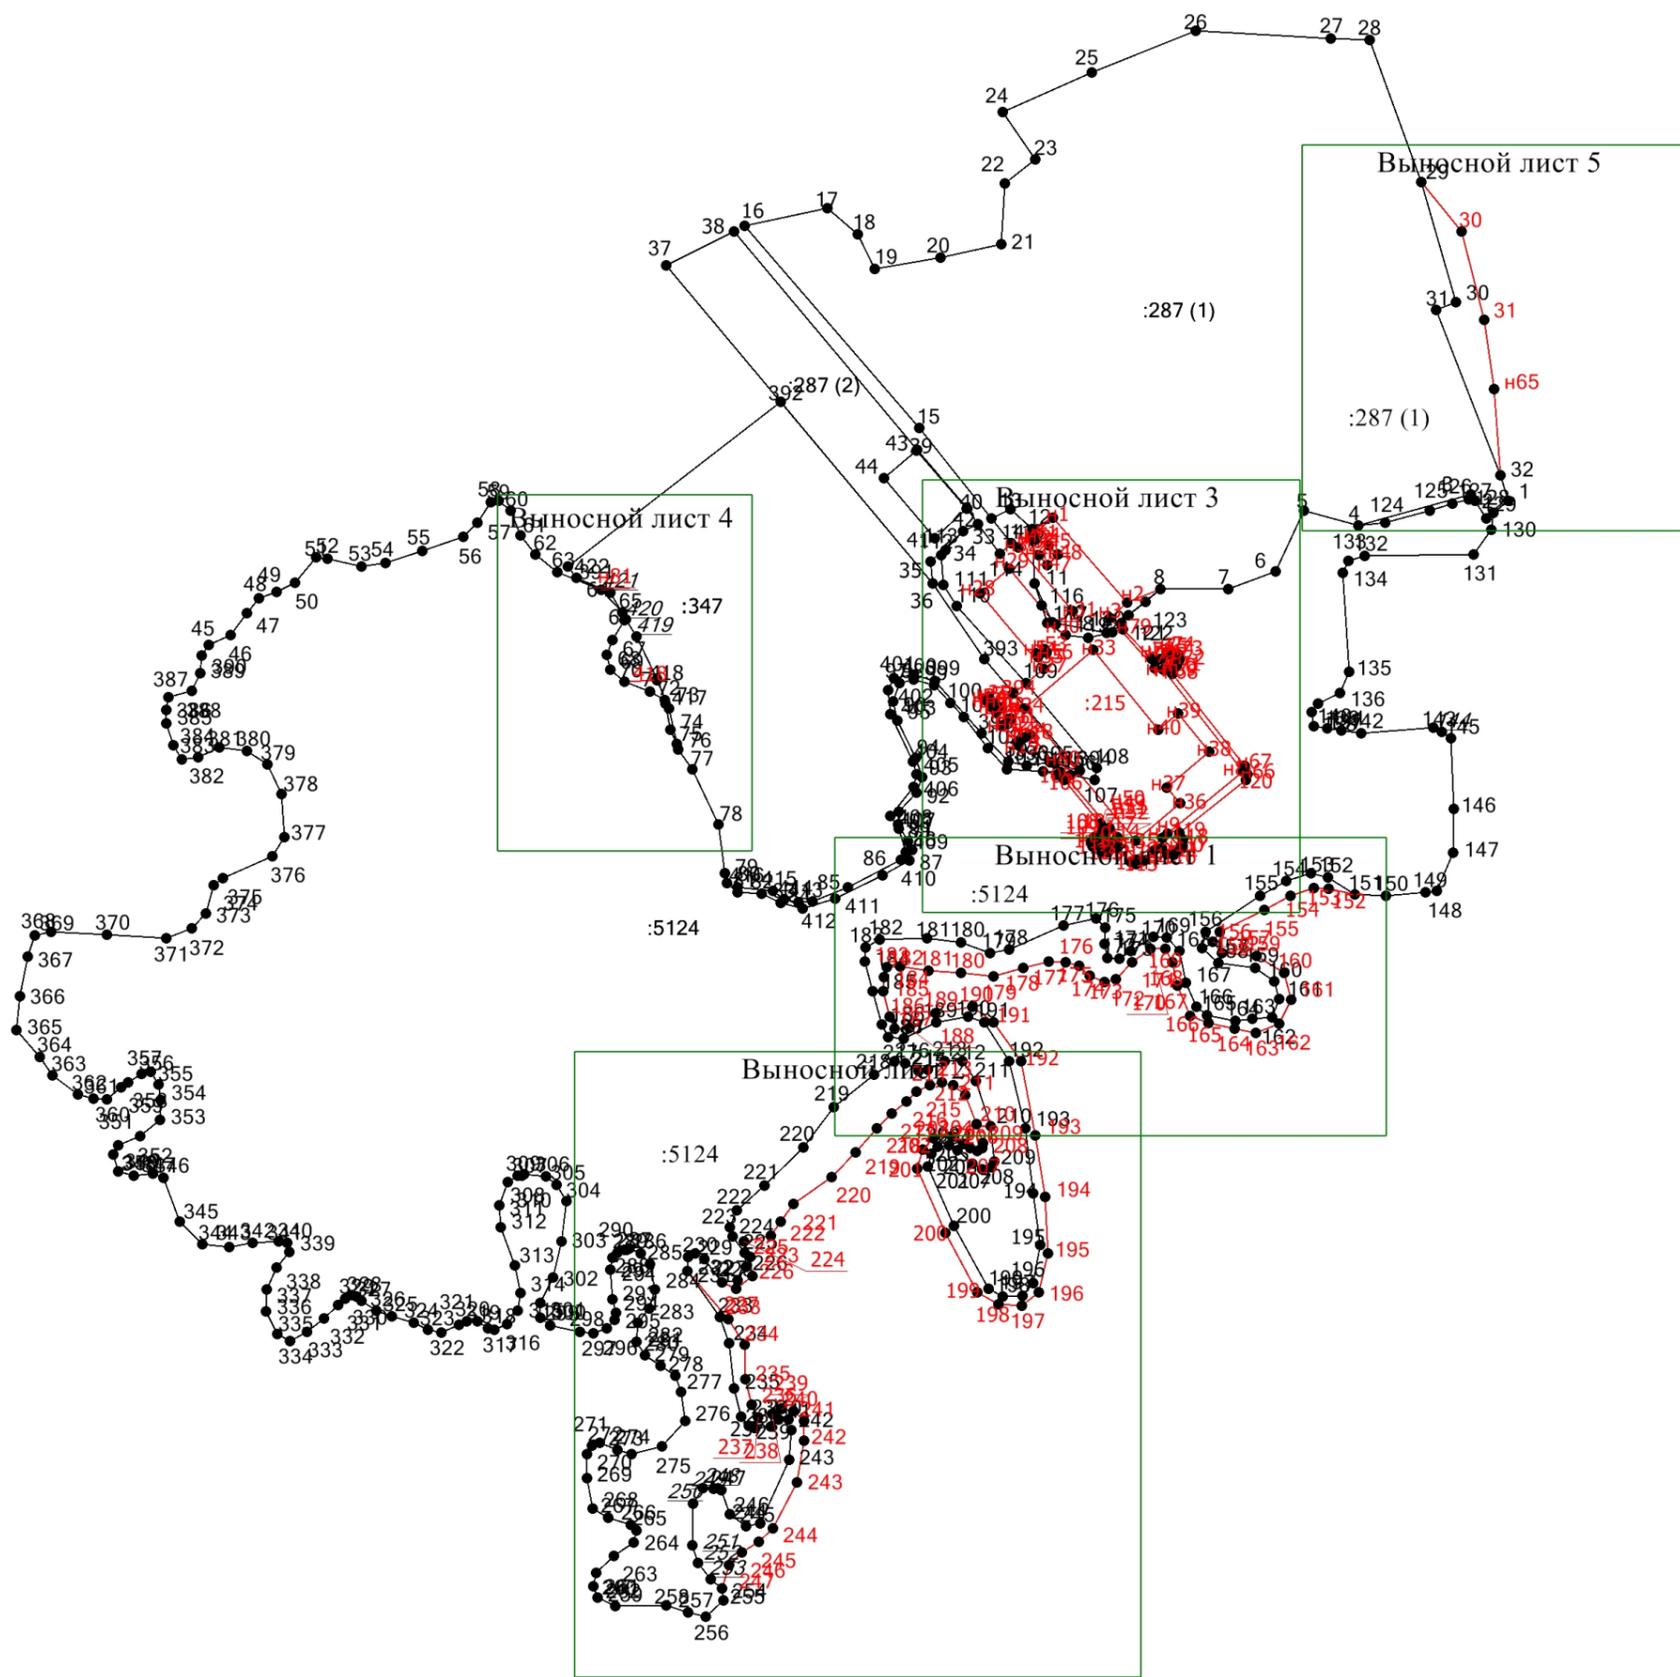

Масштаб 1:5000


Условные обозначения

- Существующая часть границы, сведения о которой достаточны для определения ее местоположения
- Вновь образованная часть границы, сведения о которой достаточны для определения ее местоположения
- - Характерная точка границы, сведения о которой позволяют однозначно определить ее положение на местности
- 1 - Обозначение характерной точки, местоположение которой не изменилось или было уточнено
- n1 - Обозначение новой характерной точки
- :5124 - Смежный земельный участок
- :215 - Уточняемый земельный участок
- :287 (1) - Уточняемый контур земельного участка
- g - Обозначение ликвидируемой характерной точки

Чертеж земельных участков и их частей

Выносной лист 1

:5124

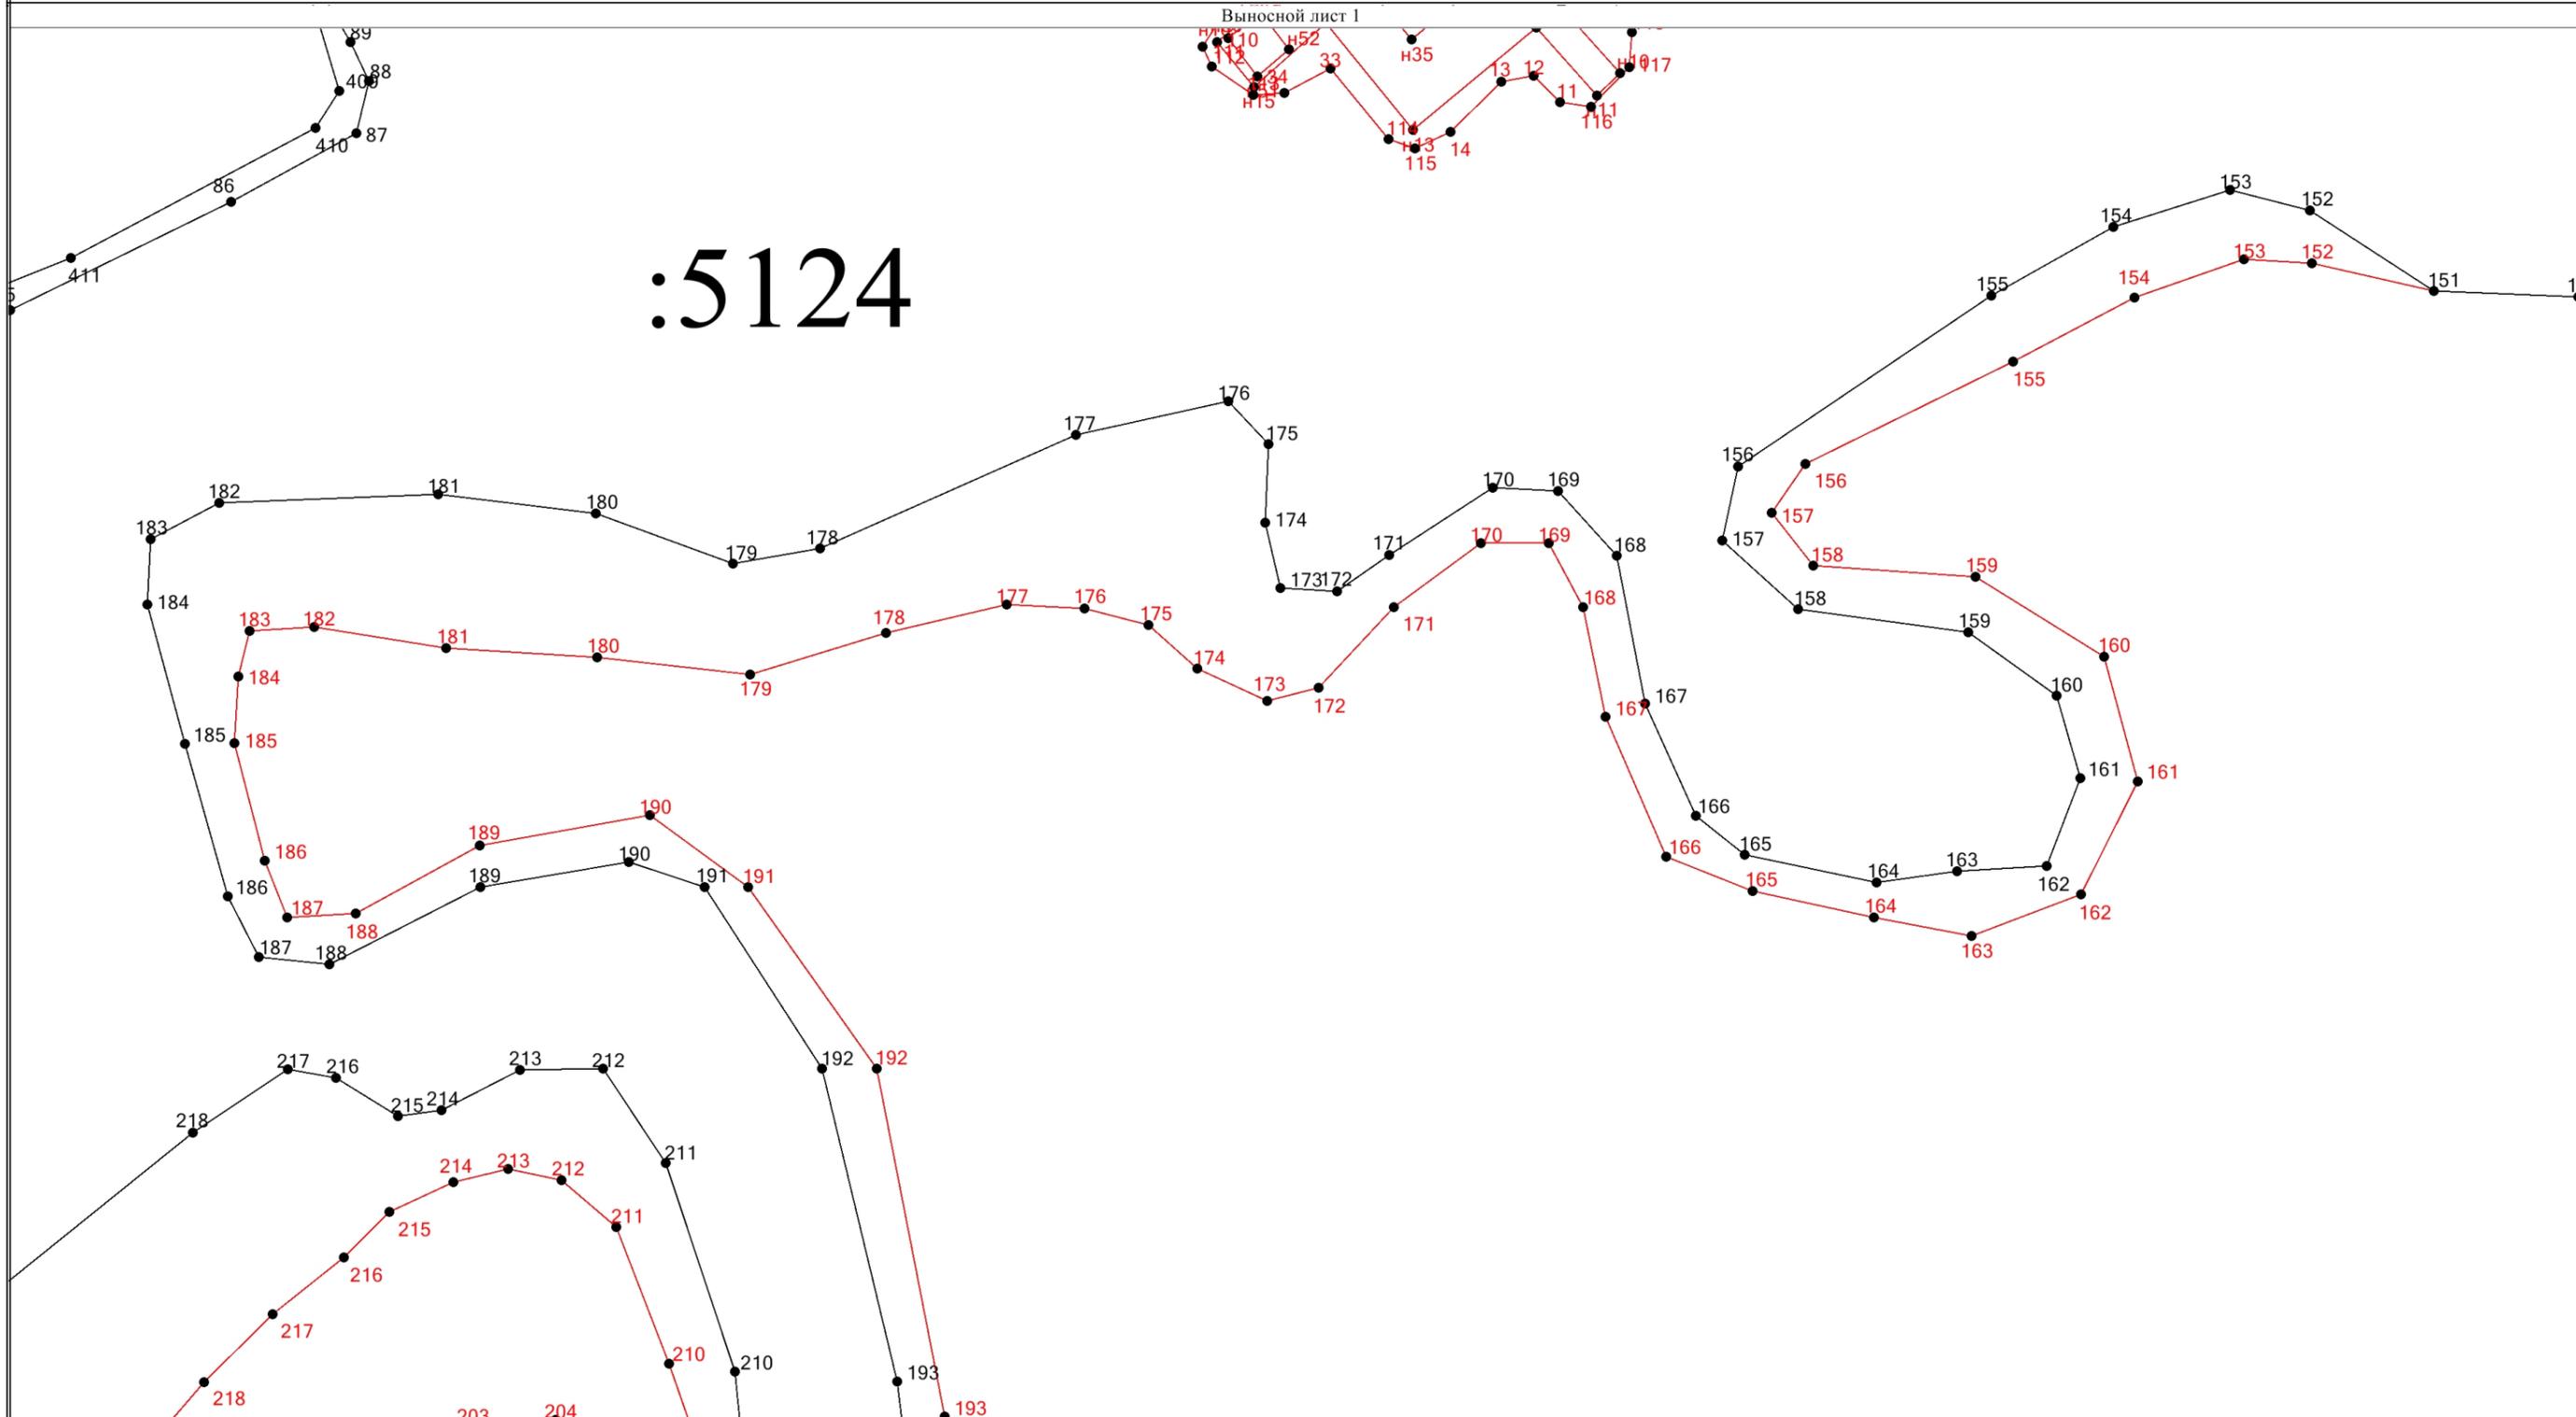

Масштаб 1:1000


Условные обозначения

- - Существующая часть границы, сведения о которой достаточны для определения ее местоположения
- - вновь образованная часть границы, сведения о которой достаточны для определения ее местоположения
- - Характерная точка границы, сведения о которой позволяют однозначно определить ее положение на местности
- 1 - Обозначение характерной точки, местоположение которой не изменилось или было уточнено
- н1 - Обозначение новой характерной точки
- :5124 - Смежный земельный участок
- :215 - Уточняемый земельный участок
- g - Обозначение ликвидируемой характерной точки

Чертеж земельных участков и их частей

Выносной лист 2

:5124

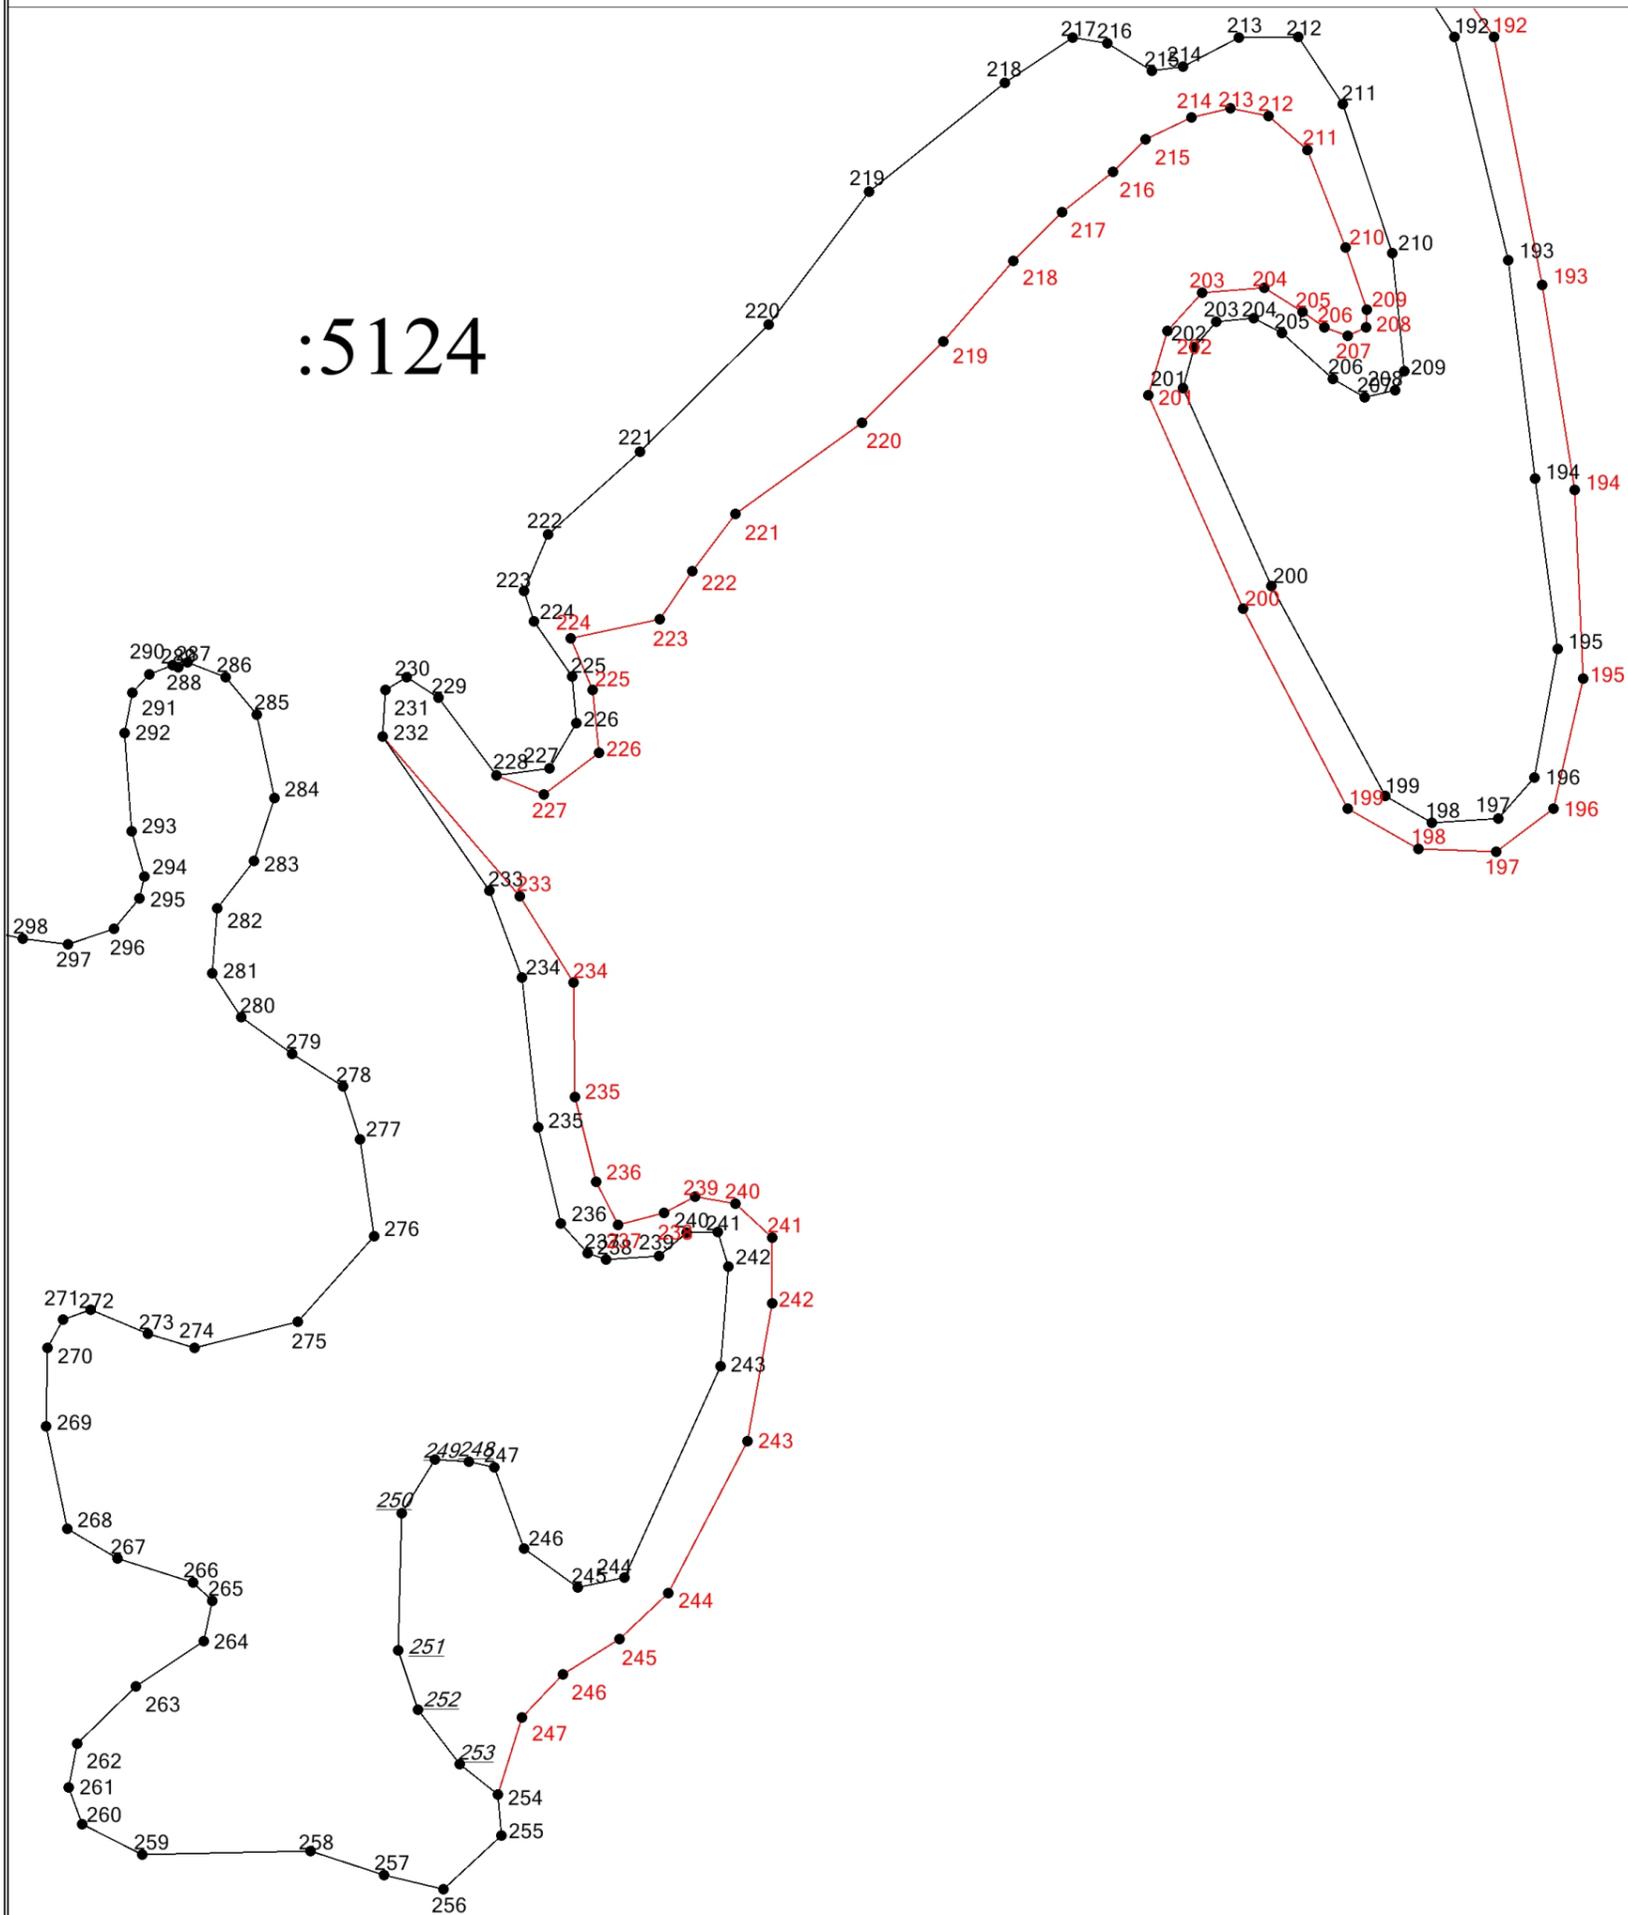


Масштаб 1:1500

Условные обозначения

- - Существующая часть границы, сведения о которой достаточны для определения ее местоположения
- - Вновь образованная часть границы, сведения о которой достаточны для определения ее местоположения
- - Характерная точка границы, сведения о которой позволяют однозначно определить ее положение на местности
- 1 - Обозначение характерной точки, местоположение которой не изменилось или было уточнено
- н1 - Обозначение новой характерной точки
- :5124 - Смежный земельный участок
- :215 - Уточняемый земельный участок
- :287 (1) - Уточняемый контур земельного участка
- g - Обозначение ликвидируемой характерной точки

Чертеж земельных участков и их частей

Выносной лист 4

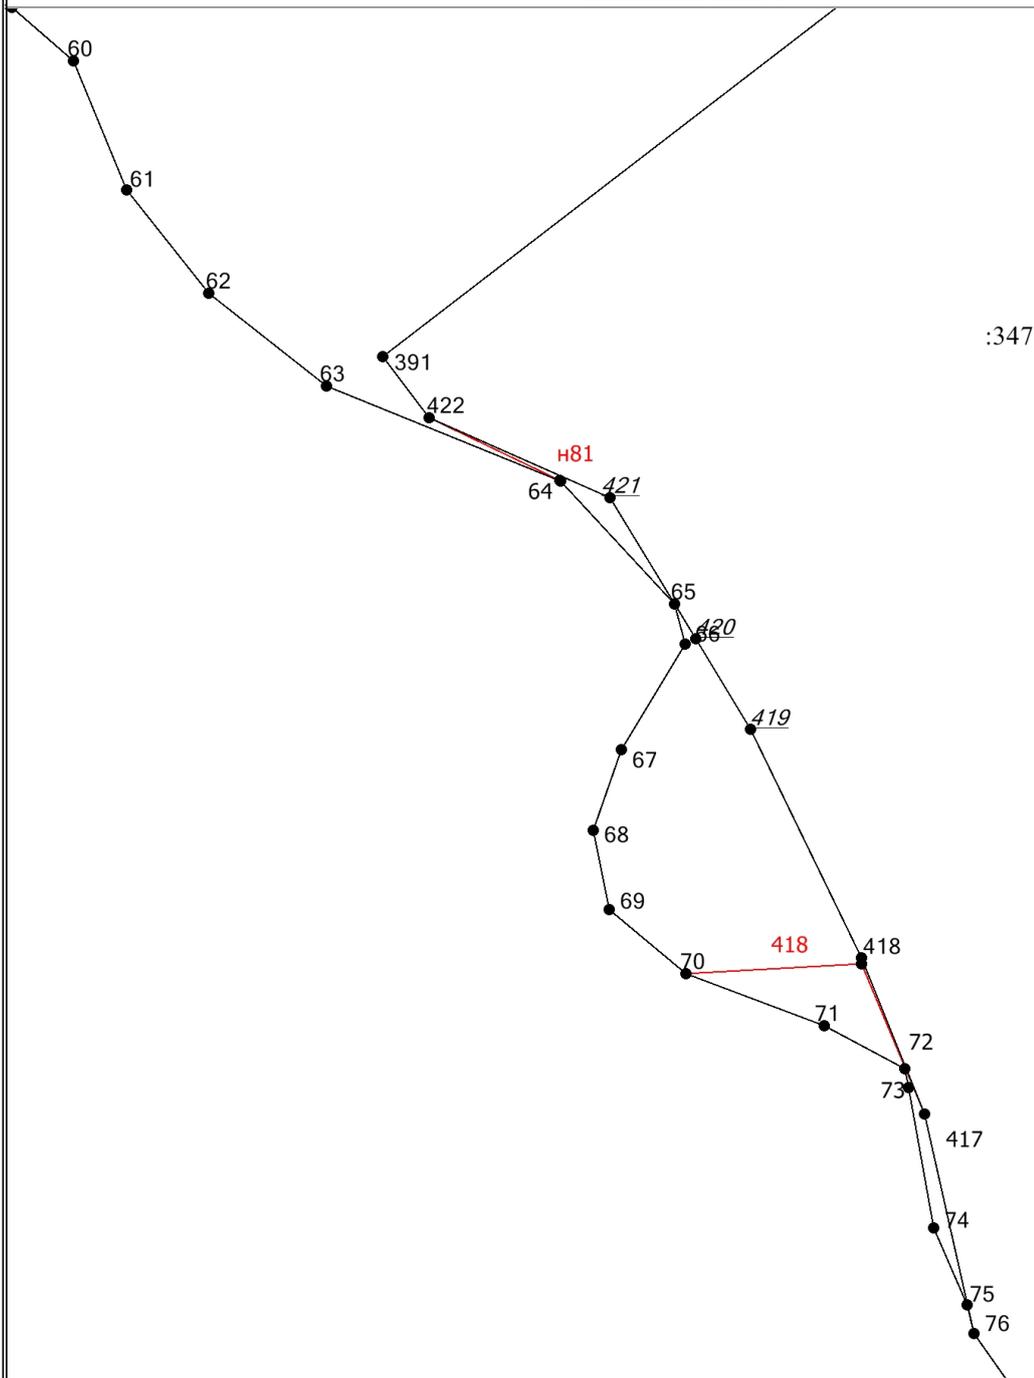


Масштаб 1:1000

Условные обозначения

- - Существующая часть границы, сведения о которой достаточны для определения ее местоположения
- - Вновь образованная часть границы, сведения о которой достаточны для определения ее местоположения
- - Характерная точка границы, сведения о которой позволяют однозначно определить ее положение на местности
- 1 - Обозначение характерной точки, местоположение которой не изменилось или было уточнено
- n1 - Обозначение новой характерной точки
- :5124 - Смежный земельный участок
- :215 - Уточняемый земельный участок
- :287 (1) - Уточняемый контур земельного участка
- 9 - Обозначение ликвидируемой характерной точки

Чертеж земельных участков и их частей

Выносной лист 5

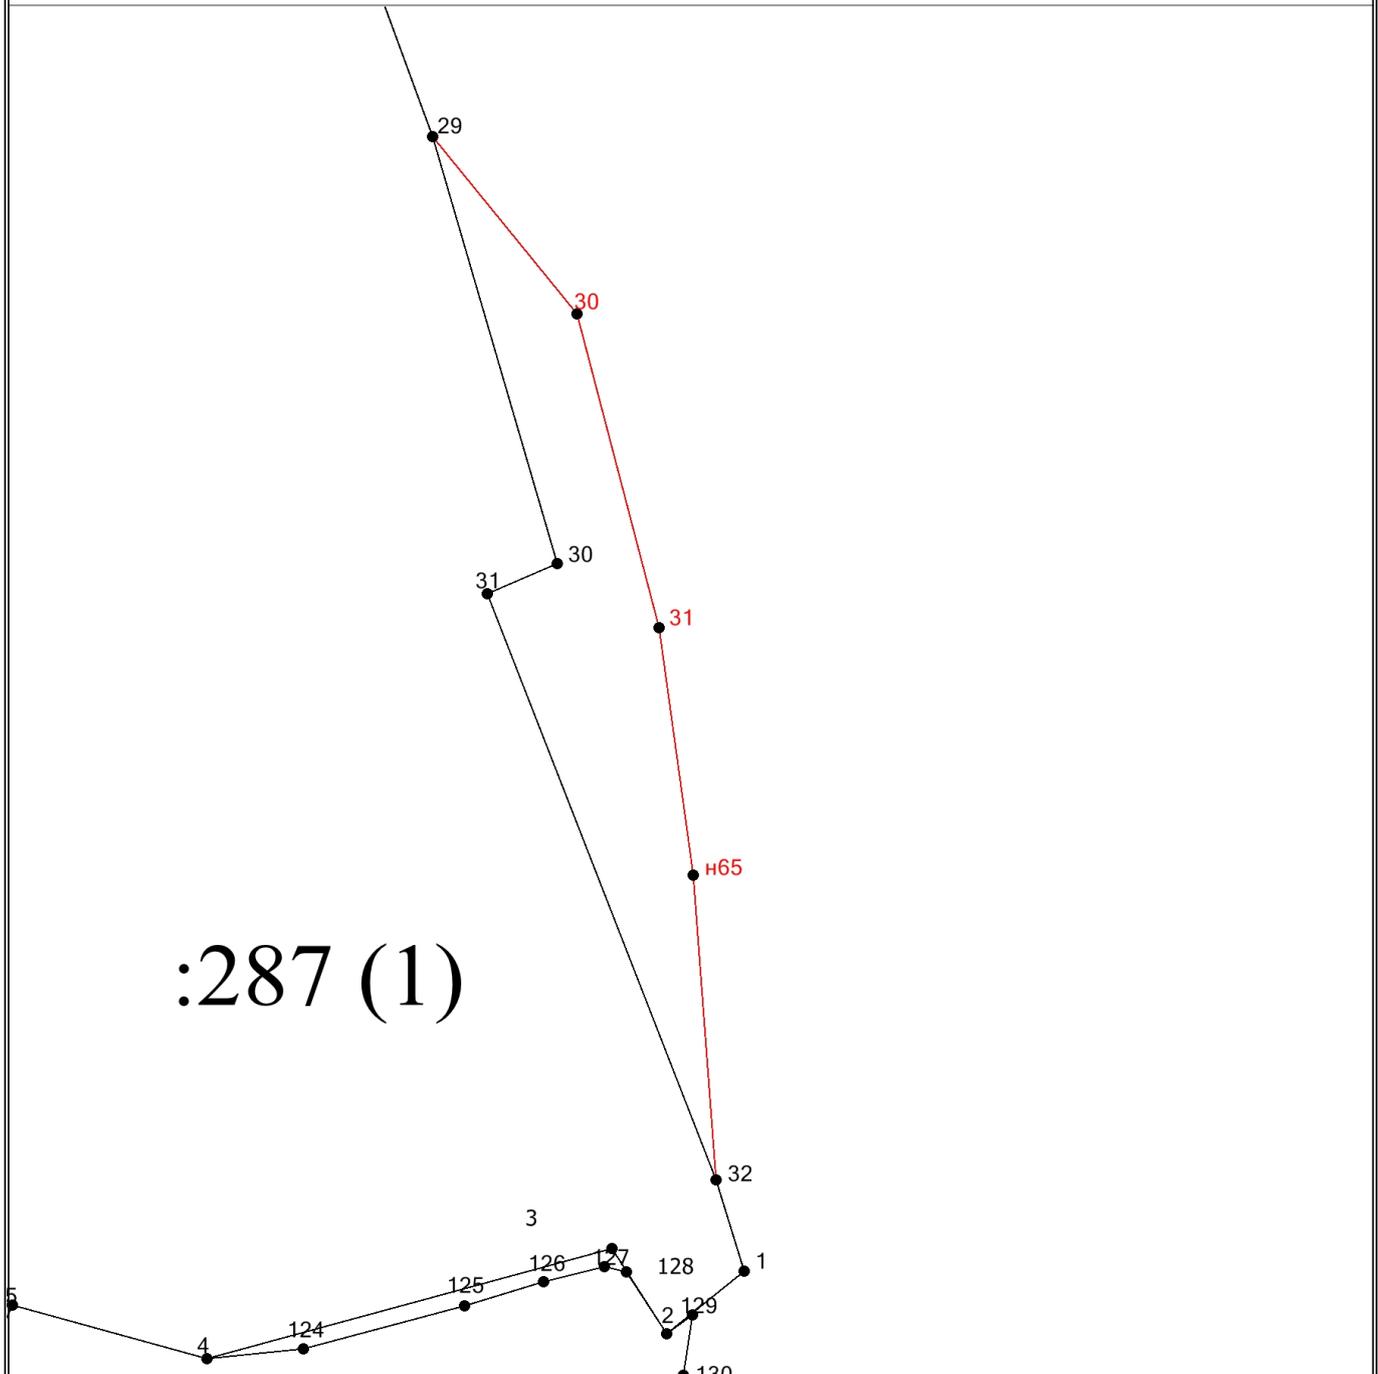

Масштаб 1:1500

Условные обозначения

- - Существующая часть границы, сведения о которой достаточны для определения ее местоположения
- - Вновь образованная часть границы, сведения о которой достаточны для определения ее местоположения
- - Характерная точка границы, сведения о которой позволяют однозначно определить ее положение на местности
- 1 - Обозначение характерной точки, местоположение которой не изменилось или было уточнено
- h1 - Обозначение новой характерной точки
- :5124 - Смежный земельный участок
- :215 - Уточняемый земельный участок
- :287 (1) - Уточняемый контур земельного участка
- g - Обозначение ликвидируемой характерной точки

АКТ СОГЛАСОВАНИЯ МЕСТОПОЛОЖЕНИЯ ГРАНИЦЫ ЗЕМЕЛЬНОГО УЧАСТКА

Кадастровый номер или обозначение земельного участка – **55:20:131102:215**

Площадь земельного участка – **11427 м²**

Лица, персональные данные которых содержатся в настоящем Акте согласования местоположения границ, подтверждают свое согласие, а также согласие представляемого ими лица на обработку персональных данных (сбор, систематизацию, накопление, хранение, уточнение (обновление, изменение), использование, распространение (в том числе передачу), обезличивание, блокирование, уничтожение персональных данных, а также иных действий, необходимых для обработки персональных данных в рамках предоставления органами кадастрового учета в соответствии с законодательством Российской Федерации государственных услуг), в том числе в автоматизированном режиме, включая принятие решений на их основе органом кадастрового учета в целях предоставления государственной услуги.

Местоположение границы земельного участка согласовано:

Обозначение характерной точки или части границы	Кадастровый номер смежного земельного участка	Фамилия и инициалы правообладателя или его представителя, реквизиты документа, удостоверяющего личность	Реквизиты документов, подтверждающих полномочия представителей, участвующих в согласовании	Подпись и дата	Способ и дата извещения
1	2	3	4	5	6
н1-н1; н33-н33; н41-н41; н45-н45; н49-н49; н53-н53; н57-н57; н61-н61					
8-12; 29-32	55:20:131102:287				
417-422; 393-395	55:20:131102:347				
104-121; 151-228; 232-254	55:20:000000:5124				

Наличие разногласий при согласовании местоположения границы земельного участка:

Обозначение характерной точки или части границы	Кадастровый номер смежного земельного участка	Содержание возражений о местоположении границ
1	2	3

Сведения о снятии возражений о местоположении границы земельного участка:

Обозначение характерной точки или части границы	Кадастровый номер смежного земельного участка	Фамилия и инициалы правообладателя или его представителя, реквизиты документа, удостоверяющего личность, дата снятия возражений, подпись	Способ снятия возражений о местоположении границ (изменение местоположения границ, рассмотрение земельного спора в суде, третейском суде)
1	2	3	4

Кадастровый инженер: _____ Савина Е.А.

подпись

фамилия, инициалы

М.П.