МЕЖЕВОЙ ПЛАН

Общие сведения о кадастровых работах

1. Межевой план подготовлен в результате выполнения кадастровых работ в связи с:

уточнением местоположения границ и исправлением кадастровой ошибки в местоположении границ единого землепользования с кадастровым номером 55:11:150901:31, местоположение установлено относительно ориентира, расположенного за пределами участка. Ориентир р.п. Красный Яр. Участок находится примерно в 3 км от ориентира по направлению на юго-запад. Почтовый адрес ориентира: Омская область, р-н Любинский.

2. Цель кадастровых работ:

3. Сведения о заказчике кадастровых работ:

ООО "Газпром трансгаз Томск" 1027000862954 7017005289

(фамилия, имя, отчество (при наличии отчества) физического лица, страховой номер индивидуального лицевого счета (при наличии), полное наименование юридического лица, органа государственной власти, органа местного самоуправления, иностранного юридического лица с указанием страны его регистрации (инкорпорации)

4. Сведения о кадастровом инженере:

Фамилия, имя, отчество (при наличии отчества): Савина Елена Александровна

№ квалификационного аттестата кадастрового инженера: 54-15-613

Контактный телефон: (383) 209-59-15

Почтовый адрес и адрес электронной почты, по которым осуществляется связь с кадастровым инженером:
630015, г. Новосибирск, ул. Планетная, д. 32
savina@sgeokom.ru

Сокращенное наименование юридического лица, если кадастровый инженер является работником юридического лица: ООО "СГК", г. Новосибирск, ул. Владимировская 26/1, оф. 409

Дата подготовки межевого плана «21» апреля 2016 г.

Исходные данные

1. Перечень документов, использованных при подготовке межевого плана

№ п/п	Наименование документа	Реквизиты документа
1	2	3
1	Кадастровый план территории	55/201/15-536850, Филиал ФГБУ "Федеральная кадастровая палата Федеральной службы государственной регистрации, кадастра и картографии" по Омской области, 01.12.2015
2	Кадастровая выписка о земельном участке	99/2016/3310731, Филиал ФГБУ "Федеральная кадастровая палата Федеральной службы государственной регистрации, кадастра и картографии" по Омской области, 20.04.2016
3	Кадастровая выписка о земельном участке	99/2016/3280732, Филиал ФГБУ "Федеральная кадастровая палата Федеральной службы государственной регистрации, кадастра и картографии" по Омской области, 19.04.2016
4	Уведомление	01/16, Федеральная служба Государственной регистрации, кадастра и картографии по Омской области, 12.01.2016
5	Договор аренды земельного участка	179/01/0940/04, Любинским муниципальным образованием Омской области, 14.04.2004
6	Соглашение о замене стороны по договору аренды земельного участка	б/н, Территориальное управление Федерального агенства по управлению государственным имуществом в Омской области, 06.11.2013

2. Сведения о геодезической основе кадастра, использованной при подготовке межевого плана
Система координат МСК - 55 зона 1

№ п/п	Название пункта и тип знака геодезической сети	Класс геодезической сети	Координаты, м		Сведения о состоянии на «04» апреля 2016 г.		
			X	Y	наружного знака пункта	центра знака	марки
1	2	3	4	5	6	7	8
1					сохранился	сохранился	сохранился
2					сохранился	сохранился	сохранился
3					сохранился	сохранился	сохранился

Исходные данные

3. Сведения о средствах измерений

№ п/п	Наименование прибора (инструмента, аппаратуры)	Сведения об утверждении типа измерений	Реквизиты свидетельства о поверке прибора (инструмента, аппаратуры)
1	2	3	4
1	PrinCe X900	57828-14, 22.07.2019	№ 754 до 29.03.2017 г.

4. Сведения о наличии зданий, сооружений, объектов незавершенного строительства на исходных земельных участках

№ п/п	Кадастровый номер земельного участка	Кадастровые или иные номера зданий, сооружений, объектов незавершенного строительства, расположенных на земельном участке
1	2	3
-	-	-
-	-	-
-	-	-
-	-	-
-	-	-
-	-	-
-	-	-
-	-	-

5. Сведения о частях исходных или уточняемых земельных участков

№ п/п	Кадастровый номер земельного участка	Учетные номера частей земельного участка
1	2	3
-	-	-

Сведения о выполненных измерениях и расчетах

1. Метод определения координат характерных точек границ земельных участков и их частей

№ п/п	Кадастровый номер или обозначение земельного участка, частей земельного участка	Метод определения координат
1	2	3
1	55:11:150901:31	Метод спутниковых геодезических измерений (определений)
2	55:11:150901:23	Метод спутниковых геодезических измерений (определений)
3	55:11:150901:24	Метод спутниковых геодезических измерений (определений)
4	55:11:150901:25	Метод спутниковых геодезических измерений (определений)
5	55:11:150901:26	Метод спутниковых геодезических измерений (определений)
6	55:11:150901:27	Метод спутниковых геодезических измерений (определений)
7	55:11:150901:28	Метод спутниковых геодезических измерений (определений)
8	55:11:150901:29	Метод спутниковых геодезических измерений (определений)
9	55:11:150901:160	Метод спутниковых геодезических измерений (определений)

2. Точность положения характерных точек границ земельных участков

№ п/п	Кадастровый номер или обозначение земельного участка	Формулы, примененные для расчета средней квадратической погрешности положения характерных точек границ (Mt), м
1	2	3
1	55:11:150901:31	Mt = 0.1
2	55:11:150901:23	Mt = 0.1
3	55:11:150901:24	Mt = 0.1
4	55:11:150901:25	Mt = 0.1
5	55:11:150901:26	Mt = 0.1
6	55:11:150901:27	Mt = 0.1
7	55:11:150901:28	Mt = 0.1
8	55:11:150901:29	Mt = 0.1
9	55:11:150901:160	Mt = 0.1
10	55:11:150901:160	Mt = 0.1

Сведения о выполненных измерениях и расчетах

3. Точность положения характерных точек границ частей земельных участков

№ п/п	Кадастровый номер или обозначение земельного участка	Учетный номер или обозначение части	Формулы, примененные для расчета средней квадратической погрешности положения характерных точек границ (Mt), м
1	2	3	4
1	-	-	-

4. Точность определения площади земельных участков

№ п/п	Кадастровый номер или обозначение земельного участка	Площадь (P), м²	Формулы, примененные для расчета предельной допустимой погрешности определения площади земельного участка (ΔP), м²
1	2	3	4
1	55:11:150901:31	1576	ΔP = 3.5*Mt*√ P=3.5*0.1*√ 1576=14
2	55:11:150901:23	8	ΔP = 3.5*Mt*√ P=3.5*0.1*√ 8=1
3	55:11:150901:24	1	ΔP = 3.5*Mt*√ P=3.5*0.1*√ 1=0
4	55:11:150901:25	39	ΔP = 3.5*Mt*√ P=3.5*0.1*√ 39=2
5	55:11:150901:26	8	ΔP = 3.5*Mt*√ P=3.5*0.1*√ 8=1
6	55:11:150901:27	13	ΔP = 3.5*Mt*√ P=3.5*0.1*√ 13=1
7	55:11:150901:28	18	ΔP = 3.5*Mt*√ P=3.5*0.1*√1 8=2
8	55:11:150901:29	1489	ΔP = 3.5*Mt*√ P=3.5*0.1*√1489=14
9	55:11:150901:160	88815	ΔP = 3.5*Mt*√ P=3.5*0.1*√88815=104
10	55:11:150901:160	11130	ΔP = 3.5*Mt*√ P=3.5*0.1*√11130=37

5. Точность определения площади частей земельных участков

№ п/п	Кадастровый номер или обозначение земельного участка	Учетный номер или обозначение части	Площадь (P), м²	Формулы, примененные для расчета предельной допустимой погрешности определения площади части земельного участка (ΔP), м²
1	2	3	4	5
1	-	-	-	-

Сведения об уточняемых земельных участках и их частях

1. Сведения о характерных точках границы уточняемого земельного участка с кадастровым номером 55:11:150901:31

Обозначение характерных точек границ	Существующие координаты, м		Уточненные координаты, м		Средняя квадратическая погрешность положения характерной точки (Mt), м	Описание закрепления точки
	X	Y	X	Y		
1	2	3	4	5	6	7
-	-	-	-	-	-	-

2. Сведения о частях границ уточняемого земельного участка с кадастровым номером 55:11:150901:31

Обозначение части границ		Горизонтальное проложение (S), м	Описание прохождения части границ
от т.	до т.		
1	2	3	4
-	-	-	-

3. Сведения о местоположении границ части уточняемого земельного участка с кадастровым номером 55:11:150901:31

Учетный номер или обозначение части -

Обозначение характерных точек границ	Координаты, м		Средняя квадратическая погрешность положения характерной точки (Mt), м	Описание закрепления точки
	X	Y		
1	2	3	4	5
-	-	-	-	-

4. Общие сведения об уточняемом земельном участке с кадастровым номером 55:11:150901:31

№ п/п	Наименование характеристик земельного участка	Значение характеристики
1	2	3
1	Площадь земельного участка ± величина погрешности определения площади (Р ± ΔР), м2	1576 ± 14
2	Площадь земельного участка по сведениям государственного кадастра недвижимости (Ркад), м2	1576
3	Оценка расхождения Р и Ркад (Р - Ркад), м2	-
4	Предельный минимальный и максимальный размер земельного участка (Рмин) и (Рмакс), м2	- -
5	Кадастровый или иной номер здания, сооружения, объекта незавершенного строительства, расположенного на земельном участке	-
6	Иные сведения	-

Сведения об уточняемых земельных участках и их частях

5. Общие сведения о частях уточняемого земельного участка с кадастровым номером 55:11:150901:31

№ п/п	Учетный номер или обозначение части	Площадь (Р), м²	±ΔР, м²	Характеристика части
1	2	3	4	5
-	-	-	-	-

6. Сведения о земельных участках, смежных с уточняемым земельным участком с кадастровым номером 55:11:150901:31

Обозначение характерной точки или части границ	Кадастровые номера земельных участков, смежных с уточняемым земельным участком	Сведения о правообладателях смежных земельных участков
1	2	3
-	-	-

Сведения об уточняемых земельных участках и их частях

1. Сведения о характерных точках границы уточняемого земельного участка с кадастровым номером 55:11:150901:23

Обозначение характерных точек границ	Существующие координаты, м		Уточненные координаты, м		Средняя квадратическая погрешность положения характерной точки (Mt), м	Описание закрепления точки
	X	Y	X	Y		
1	2	3	4	5	6	7
н1	-	-	510239.03	1323655.57	0.1	-
н2	-	-	510239.76	1323652.87	0.1	-
н3	-	-	510237.05	1323652.15	0.1	-
н4	-	-	510236.33	1323654.86	0.1	-
н1	-	-	510239.03	1323655.57	0.1	-

2. Сведения о частях границ уточняемого земельного участка с кадастровым номером 55:11:150901:23

Обозначение части границ		Горизонтальное проложение (S), м	Описание прохождения части границ
от т.	до т.		
1	2	3	4
н1	н2	2.80	-
н2	н3	2.80	-
н3	н4	2.80	-
н4	н1	2.79	-

3. Сведения о местоположении границ части уточняемого земельного участка с кадастровым номером 55:11:150901:23

Учетный номер или обозначение части -

Обозначение характерных точек границ	Координаты, м		Средняя квадратическая погрешность положения характерной точки (Mt), м	Описание закрепления точки
	X	Y		
1	2	3	4	5
-	-	-	-	-

4. Общие сведения об уточняемом земельном участке с кадастровым номером 55:11:150901:23

№ п/п	Наименование характеристик земельного участка	Значение характеристики
1	2	3
1	Площадь земельного участка ± величина погрешности определения площади (Р ± ΔР), м2	8 ± 1
2	Площадь земельного участка по сведениям государственного кадастра недвижимости (Ркад), м2	8
3	Оценка расхождения Р и Ркад (Р - Ркад), м2	-

Сведения об уточняемых земельных участках и их частях

4. Общие сведения об уточняемом земельном участке с кадастровым номером 55:11:150901:23

№ п/п	Наименование характеристик земельного участка	Значение характеристики
1	2	3
4	Предельный минимальный и максимальный размер земельного участка (Рмин) и (Рмакс), м2	- -
5	Кадастровый или иной номер здания, сооружения, объекта незавершенного строительства, расположенного на земельном участке	-
6	Иные сведения	-

5. Общие сведения о частях уточняемого земельного участка с кадастровым номером 55:11:150901:23

№ п/п	Учетный номер или обозначение части	Площадь (Р), м²	±ΔР, м²	Характеристика части
1	2	3	4	5
-	-	-	-	-

6. Сведения о земельных участках, смежных с уточняемым земельным участком с кадастровым номером 55:11:150901:23

Обозначение характерной точки или части границ	Кадастровые номера земельных участков, смежных с уточняемым земельным участком	Сведения о правообладателях смежных земельных участков
1	2	3
-	-	-

Сведения об уточняемых земельных участках и их частях

1. Сведения о характерных точках границы уточняемого земельного участка с кадастровым номером 55:11:150901:24

Обозначение характерных точек границ	Существующие координаты, м		Уточненные координаты, м		Средняя квадратическая погрешность положения характерной точки (Mt), м	Описание закрепления точки
	X	Y	X	Y		
1	2	3	4	5	6	7
н5	-	-	510244.27	1323660.11	0.1	-
н6	-	-	510244.93	1323659.36	0.1	-
н7	-	-	510244.18	1323658.69	0.1	-
н8	-	-	510243.51	1323659.44	0.1	-
н5	-	-	510244.27	1323660.11	0.1	-

2. Сведения о частях границ уточняемого земельного участка с кадастровым номером 55:11:150901:24

Обозначение части границ		Горизонтальное проложение (S), м	Описание прохождения части границ
от т.	до т.		
1	2	3	4
н5	н6	1.00	-
н6	н7	1.01	-
н7	н8	1.01	-
н8	н5	1.01	-

3. Сведения о местоположении границ части уточняемого земельного участка с кадастровым номером 55:11:150901:24

Учетный номер или обозначение части -

Обозначение характерных точек границ	Координаты, м		Средняя квадратическая погрешность положения характерной точки (Mt), м	Описание закрепления точки
	X	Y		
1	2	3	4	5
-	-	-	-	-

4. Общие сведения об уточняемом земельном участке с кадастровым номером 55:11:150901:24

№ п/п	Наименование характеристик земельного участка	Значение характеристики
1	2	3
1	Площадь земельного участка ± величина погрешности определения площади (Р ± ΔР), м2	1 ± 0
2	Площадь земельного участка по сведениям государственного кадастра недвижимости (Ркад), м2	1
3	Оценка расхождения Р и Ркад (Р - Ркад), м2	-

Сведения об уточняемых земельных участках и их частях

4. Общие сведения об уточняемом земельном участке с кадастровым номером 55:11:150901:24

№ п/п	Наименование характеристик земельного участка	Значение характеристики
1	2	3
4	Предельный минимальный и максимальный размер земельного участка (Рмин) и (Рмакс), м2	- -
5	Кадастровый или иной номер здания, сооружения, объекта незавершенного строительства, расположенного на земельном участке	-
6	Иные сведения	-

5. Общие сведения о частях уточняемого земельного участка с кадастровым номером 55:11:150901:24

№ п/п	Учетный номер или обозначение части	Площадь (Р), м²	±ΔР, м²	Характеристика части
1	2	3	4	5
-	-	-	-	-

6. Сведения о земельных участках, смежных с уточняемым земельным участком с кадастровым номером 55:11:150901:24

Обозначение характерной точки или части границ	Кадастровые номера земельных участков, смежных с уточняемым земельным участком	Сведения о правообладателях смежных земельных участков
1	2	3
-	-	-

Сведения об уточняемых земельных участках и их частях

1. Сведения о характерных точках границы уточняемого земельного участка с кадастровым номером 55:11:150901:25

Обозначение характерных точек границ	Существующие координаты, м		Уточненные координаты, м		Средняя квадратическая погрешность положения характерной точки (Mt), м	Описание закрепления точки
	X	Y	X	Y		
1	2	3	4	5	6	7
н9	-	-	510239.75	1323661.22	0.1	-
н10	-	-	510237.32	1323655.19	0.1	-
н11	-	-	510233.30	1323656.68	0.1	-
н12	-	-	510231.69	1323657.28	0.1	-
н13	-	-	510234.40	1323663.55	0.1	-
н14	-	-	510234.65	1323663.44	0.1	-
н9	-	-	510239.75	1323661.22	0.1	-

2. Сведения о частях границ уточняемого земельного участка с кадастровым номером 55:11:150901:25

Обозначение части границ		Горизонтальное проложение (S), м	Описание прохождения части границ
от т.	до т.		
1	2	3	4
н9	н10	6.50	-
н10	н11	4.29	-
н11	н12	1.72	-
н12	н13	6.83	-
н13	н14	0.27	-
н14	н9	5.56	-

3. Сведения о местоположении границ части уточняемого земельного участка с кадастровым номером 55:11:150901:25

Учетный номер или обозначение части -

Обозначение характерных точек границ	Координаты, м		Средняя квадратическая погрешность положения характерной точки (Mt), м	Описание закрепления точки
	X	Y		
1	2	3	4	5
-	-	-	-	-

Сведения об уточняемых земельных участках и их частях

4. Общие сведения об уточняемом земельном участке с кадастровым номером 55:11:150901:25

№ п/п	Наименование характеристик земельного участка	Значение характеристики
1	2	3
1	Площадь земельного участка ± величина погрешности определения площади (Р ± ΔР), м2	39 ± 2
2	Площадь земельного участка по сведениям государственного кадастра недвижимости (Ркад), м2	39
3	Оценка расхождения Р и Ркад (Р - Ркад), м2	-
4	Предельный минимальный и максимальный размер земельного участка (Рмин) и (Рмакс), м2	- -
5	Кадастровый или иной номер здания, сооружения, объекта незавершенного строительства, расположенного на земельном участке	-
6	Иные сведения	-

5. Общие сведения о частях уточняемого земельного участка с кадастровым номером 55:11:150901:25

№ п/п	Учетный номер или обозначение части	Площадь (Р), м²	±ΔР, м²	Характеристика части
1	2	3	4	5
-	-	-	-	-

6. Сведения о земельных участках, смежных с уточняемым земельным участком с кадастровым номером 55:11:150901:25

Обозначение характерной точки или части границ	Кадастровые номера земельных участков, смежных с уточняемым земельным участком	Сведения о правообладателях смежных земельных участков
1	2	3
-	-	-

Сведения об уточняемых земельных участках и их частях

1. Сведения о характерных точках границы уточняемого земельного участка с кадастровым номером 55:11:150901:26

Обозначение характерных точек границ	Существующие координаты, м		Уточненные координаты, м		Средняя квадратическая погрешность положения характерной точки (Mt), м	Описание закрепления точки
	X	Y	X	Y		
1	2	3	4	5	6	7
н15	-	-	510099.17	1323758.87	0.1	-
н16	-	-	510099.17	1323757.87	0.1	-
н17	-	-	510098.16	1323757.87	0.1	-
н18	-	-	510098.16	1323758.87	0.1	-
н15	-	-	510099.17	1323758.87	0.1	-

2. Сведения о частях границ уточняемого земельного участка с кадастровым номером 55:11:150901:26

Обозначение части границ		Горизонтальное проложение (S), м	Описание прохождения части границ
от т.	до т.		
1	2	3	4
н15	н16	1.00	-
н16	н17	1.01	-
н17	н18	1.00	-
н18	н15	1.01	-

3. Сведения о местоположении границ части уточняемого земельного участка с кадастровым номером 55:11:150901:26

Учетный номер или обозначение части -

Обозначение характерных точек границ	Координаты, м		Средняя квадратическая погрешность положения характерной точки (Mt), м	Описание закрепления точки
	X	Y		
1	2	3	4	5
-	-	-	-	-

4. Общие сведения об уточняемом земельном участке с кадастровым номером 55:11:150901:26

№ п/п	Наименование характеристик земельного участка	Значение характеристики
1	2	3
1	Площадь земельного участка ± величина погрешности определения площади (Р ± ΔР), м2	8 ± 1
2	Площадь земельного участка по сведениям государственного кадастра недвижимости (Ркад), м2	8
3	Оценка расхождения Р и Ркад (Р - Ркад), м2	-

Сведения об уточняемых земельных участках и их частях

4. Общие сведения об уточняемом земельном участке с кадастровым номером 55:11:150901:26

№ п/п	Наименование характеристик земельного участка	Значение характеристики
1	2	3
4	Предельный минимальный и максимальный размер земельного участка (Рмин) и (Рмакс), м2	- -
5	Кадастровый или иной номер здания, сооружения, объекта незавершенного строительства, расположенного на земельном участке	-
6	Иные сведения	-

5. Общие сведения о частях уточняемого земельного участка с кадастровым номером 55:11:150901:26

№ п/п	Учетный номер или обозначение части	Площадь (Р), м²	±ΔР, м²	Характеристика части
1	2	3	4	5
-	-	-	-	-

6. Сведения о земельных участках, смежных с уточняемым земельным участком с кадастровым номером 55:11:150901:26

Обозначение характерной точки или части границ	Кадастровые номера земельных участков, смежных с уточняемым земельным участком	Сведения о правообладателях смежных земельных участков
1	2	3
-	-	-

Сведения об уточняемых земельных участках и их частях

1. Сведения о характерных точках границы уточняемого земельного участка с кадастровым номером 55:11:150901:27

Обозначение характерных точек границ	Существующие координаты, м		Уточненные координаты, м		Средняя квадратическая погрешность положения характерной точки (Mt), м	Описание закрепления точки
	X	Y	X	Y		
1	2	3	4	5	6	7
н47	-	-	510051.68	1323719.24	0.1	-
н48	-	-	510053.11	1323716.37	0.1	-
н49	-	-	510049.89	1323714.47	0.1	-
н50	-	-	510048.17	1323717.29	0.1	-
н47	-	-	510051.68	1323719.24	0.1	-

2. Сведения о частях границ уточняемого земельного участка с кадастровым номером 55:11:150901:27

Обозначение части границ		Горизонтальное проложение (S), м	Описание прохождения части границ
от т.	до т.		
1	2	3	4
н47	н48	3.21	-
н48	н49	3.74	-
н49	н50	3.30	-
н50	н47	4.02	-

3. Сведения о местоположении границ части уточняемого земельного участка с кадастровым номером 55:11:150901:27

Учетный номер или обозначение части -

Обозначение характерных точек границ	Координаты, м		Средняя квадратическая погрешность положения характерной точки (Mt), м	Описание закрепления точки
	X	Y		
1	2	3	4	5
-	-	-	-	-

4. Общие сведения об уточняемом земельном участке с кадастровым номером 55:11:150901:27

№ п/п	Наименование характеристик земельного участка	Значение характеристики
1	2	3
1	Площадь земельного участка ± величина погрешности определения площади (Р ± ΔР), м2	13 ± 1
2	Площадь земельного участка по сведениям государственного кадастра недвижимости (Ркад), м2	12
3	Оценка расхождения Р и Ркад (Р - Ркад), м2	1

Сведения об уточняемых земельных участках и их частях

4. Общие сведения об уточняемом земельном участке с кадастровым номером 55:11:150901:27

№ п/п	Наименование характеристик земельного участка	Значение характеристики
1	2	3
4	Предельный минимальный и максимальный размер земельного участка (Рмин) и (Рмакс), м2	- -
5	Кадастровый или иной номер здания, сооружения, объекта незавершенного строительства, расположенного на земельном участке	-
6	Иные сведения	-

5. Общие сведения о частях уточняемого земельного участка с кадастровым номером 55:11:150901:27

№ п/п	Учетный номер или обозначение части	Площадь (Р), м²	±ΔР, м²	Характеристика части
1	2	3	4	5
-	-	-	-	-

6. Сведения о земельных участках, смежных с уточняемым земельным участком с кадастровым номером 55:11:150901:27

Обозначение характерной точки или части границ	Кадастровые номера земельных участков, смежных с уточняемым земельным участком	Сведения о правообладателях смежных земельных участков
1	2	3
-	-	-

Сведения об уточняемых земельных участках и их частях

1. Сведения о характерных точках границы уточняемого земельного участка с кадастровым номером 55:11:150901:28

Обозначение характерных точек границ	Существующие координаты, м		Уточненные координаты, м		Средняя квадратическая погрешность положения характерной точки (Mt), м	Описание закрепления точки
	X	Y	X	Y		
1	2	3	4	5	6	7
н51	-	-	510057.60	1323722.52	0.1	-
н52	-	-	510057.60	1323721.52	0.1	-
н53	-	-	510056.59	1323721.52	0.1	-
н54	-	-	510056.59	1323722.52	0.1	-
н51	-	-	510057.60	1323722.52	0.1	-

2. Сведения о частях границ уточняемого земельного участка с кадастровым номером 55:11:150901:28

Обозначение части границ		Горизонтальное проложение (S), м	Описание прохождения части границ
от т.	до т.		
1	2	3	4
н51	н52	1.00	-
н52	н53	1.01	-
н53	н54	1.00	-
н54	н51	1.01	-

3. Сведения о местоположении границ части уточняемого земельного участка с кадастровым номером 55:11:150901:28

Учетный номер или обозначение части -

Обозначение характерных точек границ	Координаты, м		Средняя квадратическая погрешность положения характерной точки (Mt), м	Описание закрепления точки
	X	Y		
1	2	3	4	5
-	-	-	-	-

4. Общие сведения об уточняемом земельном участке с кадастровым номером 55:11:150901:28

№ п/п	Наименование характеристик земельного участка	Значение характеристики
1	2	3
1	Площадь земельного участка ± величина погрешности определения площади (Р ± ΔР), м2	18 ± 2
2	Площадь земельного участка по сведениям государственного кадастра недвижимости (Ркад), м2	28
3	Оценка расхождения Р и Ркад (Р - Ркад), м2	10

Сведения об уточняемых земельных участках и их частях

4. Общие сведения об уточняемом земельном участке с кадастровым номером 55:11:150901:28

№ п/п	Наименование характеристик земельного участка	Значение характеристики
1	2	3
4	Предельный минимальный и максимальный размер земельного участка (Рмин) и (Рмакс), м2	- -
5	Кадастровый или иной номер здания, сооружения, объекта незавершенного строительства, расположенного на земельном участке	-
6	Иные сведения	-

5. Общие сведения о частях уточняемого земельного участка с кадастровым номером 55:11:150901:28

№ п/п	Учетный номер или обозначение части	Площадь (Р), м²	±ΔР, м²	Характеристика части
1	2	3	4	5
-	-	-	-	-

6. Сведения о земельных участках, смежных с уточняемым земельным участком с кадастровым номером 55:11:150901:28

Обозначение характерной точки или части границ	Кадастровые номера земельных участков, смежных с уточняемым земельным участком	Сведения о правообладателях смежных земельных участков
1	2	3
-	-	-

Сведения об уточняемых земельных участках и их частях

1. Сведения о характерных точках границы уточняемого земельного участка с кадастровым номером 55:11:150901:29

Обозначение характерных точек границ	Существующие координаты, м		Уточненные координаты, м		Средняя квадратическая погрешность положения характерной точки (Mt), м	Описание закрепления точки
	X	Y	X	Y		
1	2	3	4	5	6	7
н83	-	-	510045.33	1323684.03	0.1	-
н84	-	-	510071.24	1323654.21	0.1	-
н85	-	-	510042.77	1323628.81	0.1	-
н86	-	-	510017.55	1323659.06	0.1	-
н83	-	-	510045.33	1323684.03	0.1	-

2. Сведения о частях границ уточняемого земельного участка с кадастровым номером 55:11:150901:29

Обозначение части границ		Горизонтальное проложение (S), м	Описание прохождения части границ
от т.	до т.		
1	2	3	4
н83	н84	39.50	-
н84	н85	38.15	-
н85	н86	39.38	-
н86	н83	37.35	-

3. Сведения о местоположении границ части уточняемого земельного участка с кадастровым номером 55:11:150901:29

Учетный номер или обозначение части -

Обозначение характерных точек границ	Координаты, м		Средняя квадратическая погрешность положения характерной точки (Mt), м	Описание закрепления точки
	X	Y		
1	2	3	4	5
-	-	-	-	-

4. Общие сведения об уточняемом земельном участке с кадастровым номером 55:11:150901:29

№ п/п	Наименование характеристик земельного участка	Значение характеристики
1	2	3
1	Площадь земельного участка ± величина погрешности определения площади (Р ± ΔР), м2	1489 ± 14
2	Площадь земельного участка по сведениям государственного кадастра недвижимости (Ркад), м2	1477
3	Оценка расхождения Р и Ркад (Р - Ркад), м2	12

Сведения об уточняемых земельных участках и их частях

4. Общие сведения об уточняемом земельном участке с кадастровым номером 55:11:150901:29

№ п/п	Наименование характеристик земельного участка	Значение характеристики
1	2	3
4	Предельный минимальный и максимальный размер земельного участка (Рмин) и (Рмакс), м2	- -
5	Кадастровый или иной номер здания, сооружения, объекта незавершенного строительства, расположенного на земельном участке	-
6	Иные сведения	-

5. Общие сведения о частях уточняемого земельного участка с кадастровым номером 55:11:150901:29

№ п/п	Учетный номер или обозначение части	Площадь (Р), м²	±ΔР, м²	Характеристика части
1	2	3	4	5
-	-	-	-	-

6. Сведения о земельных участках, смежных с уточняемым земельным участком с кадастровым номером 55:11:150901:29

Обозначение характерной точки или части границ	Кадастровые номера земельных участков, смежных с уточняемым земельным участком	Сведения о правообладателях смежных земельных участков
1	2	3
-	-	-

Сведения об уточняемых земельных участках и их частях

1. Сведения о характерных точках границы уточняемого земельного участка с кадастровым номером 55:11:150901:160

Обозначение характерных точек границ	Существующие координаты, м		Уточненные координаты, м		Средняя квадратическая погрешность положения характерной точки (Mt), м	Описание закрепления точки
	X	Y	X	Y		
1	2	3	4	5	6	7
1	510224.00	1323447.00	510224.00	1323447.00	0.1	-
2	510229.01	1323447.00	510229.01	1323447.00	0.1	-
3	510240.00	1323467.01	510240.00	1323467.01	0.1	-
4	510265.00	1323517.99	510265.00	1323517.99	0.1	-
5	510287.00	1323581.01	510287.00	1323581.01	0.1	-
6	510310.00	1323650.01	510310.00	1323650.01	0.1	-
7	510328.00	1323697.00	510328.00	1323697.00	0.1	-
8	510318.00	1323706.99	510318.00	1323706.99	0.1	-
9	510303.00	1323719.00	510303.00	1323719.00	0.1	-
10	510291.00	1323729.00	510291.00	1323729.00	0.1	-
11	510290.00	1323731.00	510290.00	1323731.00	0.1	-
12	510282.00	1323737.01	510282.00	1323737.01	0.1	-
13	510277.00	1323741.01	510277.00	1323741.01	0.1	-
14	510276.00	1323742.01	510276.00	1323742.01	0.1	-
15	510275.01	1323743.01	510275.01	1323743.01	0.1	-
16	510271.00	1323747.01	510271.00	1323747.01	0.1	-
17	510266.00	1323755.00	510266.00	1323755.00	0.1	-
18	510263.00	1323758.00	510263.00	1323758.00	0.1	-
19	510257.00	1323764.01	510257.00	1323764.01	0.1	-
20	510247.00	1323776.00	510247.00	1323776.00	0.1	-
21	510242.00	1323784.00	510242.00	1323784.00	0.1	-
22	510242.00	1323792.00	510242.00	1323792.00	0.1	-
23	510245.01	1323797.99	510245.01	1323797.99	0.1	-
24	510250.00	1323805.00	510250.00	1323805.00	0.1	-
25	510253.00	1323808.00	510253.00	1323808.00	0.1	-
26	510258.00	1323815.00	510258.00	1323815.00	0.1	-
27	510269.00	1323826.01	510269.00	1323826.01	0.1	-
28	510263.00	1323846.00	510263.00	1323846.00	0.1	-
29	510235.00	1323837.01	510235.00	1323837.01	0.1	-
30	510203.00	1323828.01	510203.00	1323828.01	0.1	-
31	510173.99	1323822.00	510173.99	1323822.00	0.1	-
32	510152.00	1323820.00	510156.98	1323827.39	0.1	-

Сведения об уточняемых земельных участках и их частях

1. Сведения о характерных точках границы уточняемого земельного участка с кадастровым номером 55:11:150901:160

Обозначение характерных точек границ	Существующие координаты, м		Уточненные координаты, м		Средняя квадратическая погрешность положения характерной точки (Mt), м	Описание закрепления точки
	X	Y	X	Y		
1	2	3	4	5	6	7
33	510145.00	1323819.00	510141.79	1323830.93	0.1	-
34	510126.00	1323811.00	510125.12	1323833.46	0.1	-
35	510110.00	1323804.00	510113.86	1323828.23	0.1	-
36	510106.01	1323804.00	510103.85	1323823.58	0.1	-
37	510104.00	1323801.99	510096.04	1323815.87	0.1	-
38	510102.00	1323802.99	510088.85	1323808.77	0.1	-
39	510100.00	1323802.99	510072.80	1323798.32	0.1	-
40	510076.01	1323792.00	510061.91	1323796.71	0.1	-
41	510056.00	1323787.00	510052.19	1323795.28	0.1	-
42	510048.44	1323794.67	510039.22	1323792.94	0.1	-
43	510039.22	1323792.94	510026.50	1323790.65	0.1	-
44	510026.50	1323790.65	510007.85	1323780.47	0.1	-
45	510007.85	1323780.47	509993.18	1323764.11	0.1	-
46	509993.18	1323764.11	509985.61	1323755.67	0.1	-
47	509985.61	1323755.67	509988.63	1323752.64	0.1	-
48	509988.63	1323752.64	509952.80	1323709.61	0.1	-
49	509952.80	1323709.61	509940.96	1323720.21	0.1	-
50	509940.96	1323720.21	509932.00	1323707.99	0.1	-
51	509932.00	1323707.99	509928.00	1323691.00	0.1	-
52	509928.00	1323691.00	509926.01	1323678.99	0.1	-
53	509926.01	1323678.99	509939.00	1323673.01	0.1	-
54	509939.00	1323673.01	509951.00	1323663.00	0.1	-
55	509951.00	1323663.00	509972.01	1323655.01	0.1	-
56	509972.01	1323655.01	509989.00	1323648.01	0.1	-
57	509989.00	1323648.01	510000.00	1323642.01	0.1	-
58	510000.00	1323642.01	510025.00	1323632.00	0.1	-
59	510025.00	1323632.00	510036.00	1323628.00	0.1	-
60	510036.00	1323628.00	510048.00	1323624.00	0.1	-
61	510048.00	1323624.00	510059.00	1323620.00	0.1	-
62	510059.00	1323620.00	510067.99	1323618.99	0.1	-
63	510067.99	1323618.99	510082.00	1323614.99	0.1	-
64	510082.00	1323614.99	510090.00	1323613.99	0.1	-

Сведения об уточняемых земельных участках и их частях

1. Сведения о характерных точках границы уточняемого земельного участка с кадастровым номером 55:11:150901:160

Обозначение характерных точек границ	Существующие координаты, м		Уточненные координаты, м		Средняя квадратическая погрешность положения характерной точки (Mt), м	Описание закрепления точки
	X	Y	X	Y		
1	2	3	4	5	6	7
65	510090.00	1323613.99	510097.00	1323612.99	0.1	-
66	510097.00	1323612.99	510099.00	1323611.99	0.1	-
67	510099.00	1323611.99	510120.00	1323603.00	0.1	-
68	510120.00	1323603.00	510119.00	1323601.00	0.1	-
69	510119.00	1323601.00	510116.00	1323597.00	0.1	-
70	510116.00	1323597.00	510108.00	1323569.00	0.1	-
71	510108.00	1323569.00	510103.01	1323556.01	0.1	-
72	510103.01	1323556.01	510091.00	1323547.00	0.1	-
73	510091.00	1323547.00	510088.00	1323535.00	0.1	-
74	510088.00	1323535.00	510086.00	1323527.99	0.1	-
75	510086.00	1323527.99	510086.00	1323517.99	0.1	-
76	510086.00	1323517.99	510086.00	1323508.00	0.1	-
77	510086.00	1323508.00	510099.00	1323480.00	0.1	-
78	510099.00	1323480.00	510106.01	1323463.01	0.1	-
79	510106.01	1323463.01	510108.00	1323459.01	0.1	-
80	510108.00	1323459.01	510111.00	1323455.00	0.1	-
81	510111.00	1323455.00	510119.00	1323452.00	0.1	-
82	510119.00	1323452.00	510171.00	1323449.00	0.1	-
83	510171.00	1323449.00	-	-	0	
1	510224.00	1323447.00	510224.00	1323447.00	0.1	-
н6	-	-	510244.93	1323659.36	0.1	-
н5	-	-	510244.27	1323660.11	0.1	-
н8	-	-	510243.51	1323659.44	0.1	-
н7	-	-	510244.18	1323658.69	0.1	-
н6	-	-	510244.93	1323659.36	0.1	-
н2	-	-	510239.76	1323652.87	0.1	-
н1	-	-	510239.03	1323655.57	0.1	-
н4	-	-	510236.33	1323654.86	0.1	-
н3	-	-	510237.05	1323652.15	0.1	-
н2	-	-	510239.76	1323652.87	0.1	-
н76	-	-	510100.89	1323756.08	0.1	-
н75	-	-	510100.89	1323757.07	0.1	-

Сведения об уточняемых земельных участках и их частях

1. Сведения о характерных точках границы уточняемого земельного участка с кадастровым номером 55:11:150901:160

Обозначение характерных точек границ	Существующие координаты, м		Уточненные координаты, м		Средняя квадратическая погрешность положения характерной точки (Mt), м	Описание закрепления точки
	X	Y	X	Y		
1	2	3	4	5	6	7
н78	-	-	510099.88	1323757.07	0.1	-
н77	-	-	510099.88	1323756.08	0.1	-
н76	-	-	510100.89	1323756.08	0.1	-
н16	-	-	510099.17	1323757.87	0.1	-
н15	-	-	510099.17	1323758.87	0.1	-
н18	-	-	510098.16	1323758.87	0.1	-
н17	-	-	510098.16	1323757.87	0.1	-
н16	-	-	510099.17	1323757.87	0.1	-
н64	-	-	510063.85	1323723.94	0.1	-
н63	-	-	510063.85	1323724.94	0.1	-
н66	-	-	510062.84	1323724.94	0.1	-
н65	-	-	510062.84	1323723.94	0.1	-
н64	-	-	510063.85	1323723.94	0.1	-
н32	-	-	510061.81	1323726.29	0.1	-
н31	-	-	510061.81	1323727.29	0.1	-
н34	-	-	510060.80	1323727.29	0.1	-
н33	-	-	510060.80	1323726.29	0.1	-
н32	-	-	510061.81	1323726.29	0.1	-
н44	-	-	510058.69	1323719.56	0.1	-
н43	-	-	510058.69	1323720.56	0.1	-
н46	-	-	510057.68	1323720.56	0.1	-
н45	-	-	510057.68	1323719.56	0.1	-
н44	-	-	510058.69	1323719.56	0.1	-
н52	-	-	510057.60	1323721.52	0.1	-
н51	-	-	510057.60	1323722.52	0.1	-
н54	-	-	510056.59	1323722.52	0.1	-
н53	-	-	510056.59	1323721.52	0.1	-
н52	-	-	510057.60	1323721.52	0.1	-
н48	-	-	510053.11	1323716.37	0.1	-
н47	-	-	510051.68	1323719.24	0.1	-
н50	-	-	510048.17	1323717.29	0.1	-
н49	-	-	510049.89	1323714.47	0.1	-

Сведения об уточняемых земельных участках и их частях

1. Сведения о характерных точках границы уточняемого земельного участка с кадастровым номером 55:11:150901:160

Обозначение характерных точек границ	Существующие координаты, м		Уточненные координаты, м		Средняя квадратическая погрешность положения характерной точки (Mt), м	Описание закрепления точки
	X	Y	X	Y		
1	2	3	4	5	6	7
н48	-	-	510053.11	1323716.37	0.1	-
н36	-	-	510047.98	1323722.22	0.1	-
н35	-	-	510047.98	1323723.22	0.1	-
н38	-	-	510046.97	1323723.22	0.1	-
н37	-	-	510046.97	1323722.22	0.1	-
н36	-	-	510047.98	1323722.22	0.1	-
н28	-	-	510021.96	1323750.91	0.1	-
н27	-	-	510021.96	1323751.91	0.1	-
н30	-	-	510020.95	1323751.91	0.1	-
н29	-	-	510020.95	1323750.91	0.1	-
н28	-	-	510021.96	1323750.91	0.1	-
н56	-	-	509991.39	1323748.09	0.1	-
н55	-	-	509991.39	1323749.09	0.1	-
н58	-	-	509990.38	1323749.09	0.1	-
н57	-	-	509990.38	1323748.09	0.1	-
н56	-	-	509991.39	1323748.09	0.1	-
н24	-	-	509994.99	1323685.09	0.1	-
н23	-	-	509994.99	1323686.09	0.1	-
н26	-	-	509993.98	1323686.09	0.1	-
н25	-	-	509993.98	1323685.09	0.1	-
н24	-	-	509994.99	1323685.09	0.1	-
н60	-	-	509972.87	1323719.09	0.1	-
н59	-	-	509972.87	1323720.09	0.1	-
н62	-	-	509971.86	1323720.09	0.1	-
н61	-	-	509971.86	1323719.09	0.1	-
н60	-	-	509972.87	1323719.09	0.1	-
н40	-	-	510016.80	1323662.35	0.1	-
н39	-	-	510016.80	1323663.35	0.1	-
н42	-	-	510015.79	1323663.35	0.1	-
н41	-	-	510015.79	1323662.35	0.1	-
н40	-	-	510016.80	1323662.35	0.1	-
н84	-	-	510071.24	1323654.21	0.1	-

Сведения об уточняемых земельных участках и их частях

1. Сведения о характерных точках границы уточняемого земельного участка с кадастровым номером 55:11:150901:160

Обозначение характерных точек границ	Существующие координаты, м		Уточненные координаты, м		Средняя квадратическая погрешность положения характерной точки (Mt), м	Описание закрепления точки
	X	Y	X	Y		
1	2	3	4	5	6	7
н83	-	-	510045.33	1323684.03	0.1	-
н86	-	-	510017.55	1323659.06	0.1	-
н85	-	-	510042.77	1323628.81	0.1	-
н84	-	-	510071.24	1323654.21	0.1	-
н68	-	-	510081.67	1323646.48	0.1	-
н67	-	-	510081.67	1323647.47	0.1	-
н70	-	-	510080.66	1323647.47	0.1	-
н69	-	-	510080.66	1323646.48	0.1	-
н68	-	-	510081.67	1323646.48	0.1	-

2. Сведения о частях границ уточняемого земельного участка с кадастровым номером 55:11:150901:160

Обозначение части границ		Горизонтальное проложение (S), м	Описание прохождения части границ
от т.	до т.		
1	2	3	4
1	2	5.01	-
2	3	22.83	-
3	4	56.78	-
4	5	66.75	-
5	6	72.73	-
6	7	50.32	-
7	8	14.14	-
8	9	19.22	-
9	10	15.62	-
10	11	2.24	-
11	12	10.01	-
12	13	6.40	-
13	14	1.41	-
14	15	1.41	-
15	16	5.66	-
16	17	9.43	-
17	18	4.24	-

Сведения об уточняемых земельных участках и их частях

2. Сведения о частях границ уточняемого земельного участка с кадастровым номером 55:11:150901:160

Обозначение части границ		Горизонтальное проложение (S), м	Описание прохождения части границ
от т.	до т.		
1	2	3	4
18	19	8.49	-
19	20	15.61	-
20	21	9.43	-
21	22	8.00	-
22	23	6.70	-
23	24	8.60	-
24	25	4.24	-
25	26	8.60	-
26	27	15.56	-
27	28	20.87	-
28	29	29.41	-
29	30	33.24	-
30	31	29.63	-
31	32	17.84	-
32	33	15.60	-
33	34	16.86	-
34	35	12.42	-
35	36	11.04	-
36	37	10.97	-
37	38	10.10	-
38	39	19.15	-
39	40	11.01	-
40	41	9.82	-
41	42	13.18	-
42	43	12.92	-
43	44	21.25	-
44	45	21.97	-
45	46	11.34	-
46	47	4.28	-
47	48	55.99	-
48	49	15.89	-
49	50	15.15	-
50	51	17.45	-
51	52	12.17	-

Сведения об уточняемых земельных участках и их частях

2. Сведения о частях границ уточняемого земельного участка с кадастровым номером 55:11:150901:160

Обозначение части границ		Горизонтальное проложение (S), м	Описание прохождения части границ
от т.	до т.		
1	2	3	4
52	53	14.30	-
53	54	15.63	-
54	55	22.48	-
55	56	18.38	-
56	57	12.53	-
57	58	26.93	-
58	59	11.70	-
59	60	12.65	-
60	61	11.70	-
61	62	9.05	-
62	63	14.57	-
63	64	8.06	-
64	65	7.07	-
65	66	2.24	-
66	67	22.84	-
67	68	2.24	-
68	69	5.00	-
69	70	29.12	-
70	71	13.92	-
71	72	15.01	-
72	73	12.37	-
73	74	7.29	-
74	75	10.00	-
75	76	9.99	-
76	77	30.87	-
77	78	18.38	-
78	79	4.47	-
79	80	5.01	-
80	81	8.54	-
81	82	52.09	-
н6	н5	1.00	-
н5	н8	1.01	-
н8	н7	1.01	-
н7	н6	1.01	-

Сведения об уточняемых земельных участках и их частях

2. Сведения о частях границ уточняемого земельного участка с кадастровым номером 55:11:150901:160

Обозначение части границ		Горизонтальное проложение (S), м	Описание прохождения части границ
от т.	до т.		
1	2	3	4
н2	н1	2.80	-
н1	н4	2.79	-
н4	н3	2.80	-
н3	н2	2.80	-
н76	н75	0.99	-
н75	н78	1.01	-
н78	н77	0.99	-
н77	н76	1.01	-
н16	н15	1.00	-
н15	н18	1.01	-
н18	н17	1.00	-
н17	н16	1.01	-
н64	н63	1.00	-
н63	н66	1.01	-
н66	н65	1.00	-
н65	н64	1.01	-
н32	н31	1.00	-
н31	н34	1.01	-
н34	н33	1.00	-
н33	н32	1.01	-
н44	н43	1.00	-
н43	н46	1.01	-
н46	н45	1.00	-
н45	н44	1.01	-
н52	н51	1.00	-
н51	н54	1.01	-
н54	н53	1.00	-
н53	н52	1.01	-
н48	н47	3.21	-
н47	н50	4.02	-
н50	н49	3.30	-
н49	н48	3.74	-
н36	н35	1.00	-
н35	н38	1.01	-

Сведения об уточняемых земельных участках и их частях

2. Сведения о частях границ уточняемого земельного участка с кадастровым номером 55:11:150901:160

Обозначение части границ		Горизонтальное проложение (S), м	Описание прохождения части границ
от т.	до т.		
1	2	3	4
н38	н37	1.00	-
н37	н36	1.01	-
н28	н27	1.00	-
н27	н30	1.01	-
н30	н29	1.00	-
н29	н28	1.01	-
н56	н55	1.00	-
н55	н58	1.01	-
н58	н57	1.00	-
н57	н56	1.01	-
н24	н23	1.00	-
н23	н26	1.01	-
н26	н25	1.00	-
н25	н24	1.01	-
н60	н59	1.00	-
н59	н62	1.01	-
н62	н61	1.00	-
н61	н60	1.01	-
н40	н39	1.00	-
н39	н42	1.01	-
н42	н41	1.00	-
н41	н40	1.01	-
н84	н83	39.50	-
н83	н86	37.35	-
н86	н85	39.38	-
н85	н84	38.15	-
н68	н67	0.99	-
н67	н70	1.01	-
н70	н69	0.99	-
н69	н68	1.01	-

Сведения об уточняемых земельных участках и их частях

3. Сведения о местоположении границ части уточняемого земельного участка с кадастровым номером 55:11:150901:160

Учетный номер или обозначение части -

Обозначение характерных точек границ	Координаты, м		Средняя квадратическая погрешность положения характерной точки (Mt), м	Описание закрепления точки
	X	Y		
1	2	3	4	5
-	-	-	-	-

4. Общие сведения об уточняемом земельном участке с кадастровым номером 55:11:150901:160

№ п/п	Наименование характеристик земельного участка	Значение характеристики
1	2	3
1	Площадь земельного участка ± величина погрешности определения площади (Р ± ΔР), м2	88815 ± 104
2	Площадь земельного участка по сведениям государственного кадастра недвижимости (Ркад), м2	-
3	Оценка расхождения Р и Ркад (Р - Ркад), м2	-
4	Предельный минимальный и максимальный размер земельного участка (Рмин) и (Рмакс), м2	
5	Кадастровые или иные номера зданий, сооружений, объектов незавершенного строительства, расположенных на земельном участке	
6	Иные сведения	

5. Общие сведения о частях уточняемого земельного участка с кадастровым номером 55:11:150901:160

№ п/п	Учетный номер или обозначение части	Площадь (Р), м²	±ΔР, м²	Характеристика части
1	2	3	4	5
-	-	-	-	-

6. Сведения о земельных участках, смежных с уточняемым земельным участком с кадастровым номером 55:11:150901:160

Обозначение характерной точки или части границ	Кадастровые номера земельных участков, смежных с уточняемым земельным участком	Сведения о правообладателях смежных земельных участков
1	2	3
-	-	-

Сведения об уточняемых земельных участках и их частях

1. Сведения о характерных точках границы уточняемого земельного участка с кадастровым номером 55:11:150901:160

Обозначение характерных точек границ	Существующие координаты, м		Уточненные координаты, м		Средняя квадратическая погрешность положения характерной точки (Mt), м	Описание закрепления точки
	X	Y	X	Y		
1	2	3	4	5	6	7
84	510165.00	1323623.00	510165.00	1323623.00	0.1	-
85	510168.00	1323622.00	510168.00	1323622.00	0.1	-
86	510182.00	1323624.00	510182.00	1323624.00	0.1	-
87	510206.99	1323636.00	510206.99	1323636.00	0.1	-
88	510210.00	1323638.00	510210.00	1323638.00	0.1	-
89	510222.00	1323647.01	510222.00	1323647.01	0.1	-
90	510231.00	1323653.01	510231.00	1323653.01	0.1	-
91	510236.00	1323661.00	510233.30	1323656.68	0.1	-
92	510220.00	1323690.00	510237.32	1323655.19	0.1	-
93	510208.00	1323701.00	510239.75	1323661.22	0.1	-
94	510202.00	1323707.99	510234.65	1323663.44	0.1	-
95	510195.00	1323716.00	510220.00	1323690.00	0.1	-
96	510181.00	1323739.01	510208.00	1323701.00	0.1	-
97	510176.99	1323745.01	510202.00	1323707.99	0.1	-
98	510173.00	1323753.00	510195.00	1323716.00	0.1	-
99	510170.00	1323760.00	510181.00	1323739.01	0.1	-
100	510167.00	1323763.00	510176.99	1323745.01	0.1	-
101	510165.00	1323764.01	510173.00	1323753.00	0.1	-
102	510163.00	1323769.01	510170.00	1323760.00	0.1	-
103	510157.99	1323771.99	510167.00	1323763.00	0.1	-
104	510143.00	1323768.01	510165.00	1323764.01	0.1	-
105	510134.00	1323761.00	510163.00	1323769.01	0.1	-
106	510131.00	1323758.00	510157.99	1323771.99	0.1	-
107	510120.00	1323740.01	510143.00	1323768.01	0.1	-
108	510116.00	1323726.00	510134.00	1323761.00	0.1	-
109	510115.00	1323722.00	510131.00	1323758.00	0.1	-
110	510113.99	1323704.99	510120.00	1323740.01	0.1	-
111	510118.00	1323694.00	510116.00	1323726.00	0.1	-
112	510116.99	1323686.00	510115.00	1323722.00	0.1	-
113	510124.00	1323664.00	510113.99	1323704.99	0.1	-
114	510131.00	1323651.01	510118.00	1323694.00	0.1	-
115	510140.00	1323645.01	510116.99	1323686.00	0.1	-

Сведения об уточняемых земельных участках и их частях

1. Сведения о характерных точках границы уточняемого земельного участка с кадастровым номером 55:11:150901:160

Обозначение характерных точек границ	Существующие координаты, м		Уточненные координаты, м		Средняя квадратическая погрешность положения характерной точки (Mt), м	Описание закрепления точки
	X	Y	X	Y		
1	2	3	4	5	6	7
116	510148.00	1323637.00	510124.00	1323664.00	0.1	-
117	510156.00	1323630.00	510131.00	1323651.01	0.1	-
118	510157.99	1323628.00	510140.00	1323645.01	0.1	-
119	510163.00	1323624.00	510148.00	1323637.00	0.1	-
117	-	-	510156.00	1323630.00	0.1	-
118	-	-	510157.99	1323628.00	0.1	-
119	-	-	510163.00	1323624.00	0.1	-
84	510165.00	1323623.00	510165.00	1323623.00	0.1	-

2. Сведения о частях границ уточняемого земельного участка с кадастровым номером 55:11:150901:160

Обозначение части границ		Горизонтальное проложение (S), м	Описание прохождения части границ
от т.	до т.		
1	2	3	4
84	85	3.16	-
85	86	14.14	-
86	87	27.72	-
87	88	3.61	-
88	89	15.01	-
89	90	10.82	-
90	91	4.33	-
91	92	4.29	-
92	93	6.50	-
93	94	5.56	-
94	95	30.33	-
95	96	16.28	-
96	97	9.21	-
97	98	10.64	-
98	99	26.93	-
99	100	7.22	-
100	101	8.93	-
101	102	7.62	-

Сведения об уточняемых земельных участках и их частях

2. Сведения о частях границ уточняемого земельного участка с кадастровым номером 55:11:150901:160

Обозначение части границ		Горизонтальное проложение (S), м	Описание прохождения части границ
от т.	до т.		
1	2	3	4
102	103	4.24	-
103	104	2.24	-
104	105	5.39	-
105	106	5.83	-
106	107	15.51	-
107	108	11.41	-
108	109	4.24	-
109	110	21.09	-
110	111	14.57	-
111	112	4.12	-
112	113	17.04	-
113	114	11.70	-
114	115	8.06	-
115	116	23.09	-
116	117	14.76	-
117	118	10.82	-
118	119	11.32	-
119	117	10.63	-
117	118	2.82	-
118	119	6.41	-
119	84	2.24	-

3. Сведения о местоположении границ части уточняемого земельного участка с кадастровым номером 55:11:150901:160

Учетный номер или обозначение части -

Обозначение характерных точек границ	Координаты, м		Средняя квадратическая погрешность положения характерной точки (Mt), м	Описание закрепления точки
	X	Y		
1	2	3	4	5
-	-	-	-	-

Сведения об уточняемых земельных участках и их частях

4. Общие сведения об уточняемом земельном участке с кадастровым номером 55:11:150901:160

№ п/п	Наименование характеристик земельного участка	Значение характеристики
1	2	3
1	Площадь земельного участка ± величина погрешности определения площади (Р ± ΔР), м2	11130 ± 37
2	Площадь земельного участка по сведениям государственного кадастра недвижимости (Ркад), м2	-
3	Оценка расхождения Р и Ркад (Р - Ркад), м2	-
4	Предельный минимальный и максимальный размер земельного участка (Рмин) и (Рмакс), м2	
5	Кадастровые или иные номера зданий, сооружений, объектов незавершенного строительства, расположенных на земельном участке	
6	Иные сведения	

5. Общие сведения о частях уточняемого земельного участка с кадастровым номером 55:11:150901:160

№ п/п	Учетный номер или обозначение части	Площадь (Р), м²	±ΔР, м²	Характеристика части
1	2	3	4	5
-	-	-	-	-

6. Сведения о земельных участках, смежных с уточняемым земельным участком с кадастровым номером 55:11:150901:160

Обозначение характерной точки или части границ	Кадастровые номера земельных участков, смежных с уточняемым земельным участком	Сведения о правообладателях смежных земельных участков
1	2	3
-	-	-

Заключение кадастрового инженера

В результате выполнения работ по уточнению местоположения границ и исправлению кадастровой ошибки в местоположении границ единого землепользования с кадастровым номером 55:11:150901:31 кадастровым инженером было выявлено, что единое землепользование с кадастровым номером 55:11:150901:31 носит статус ранее учтенный, дата постановки на учет 18.11.2003. Смежный земельный участок с кадастровым номером 55:11:150901:160 имеет статус учтенный, дата постановки на учет 05.04.2013. В рамках исполнения Постановления Правительства РФ от 3 марта 2007 г. № 139 «Об утверждении правил установления местных систем координат» установлены местные системы координат регионов и произведен переход на них при ведении ГКН. При переходе на местные системы координат производился пересчет координат объектов, внесенных в ГКН. Таким образом при переходе на местную систему координат были утеряны данные о характерных точках границ земельного участка с кадастровым номером 55:11:150901:2. В дальнейшем, при выполнении кадастровых работ по образованию земельного участка с кадастровым номером 55:11:150901:160, кадастровым инженером Ивановым Владимиром Ильичем № 55-10-128 не установлено фактическое нахождение объекта капитального строительства "Объекты и сооружения газопровода-отвода и ГРС-11 магистрального газопровода СРТО-Сургут-Омск", принадлежащего ООО «Газпром трансгаз Томск», в границах образуемого земельного. В результате была допущена кадастровая ошибка в отношении местоположения части границы единого землепользования с кадастровым номером 55:11:150901:31. При уточнении границ единого землепользования с кадастровым номером 55:11:150901:31 была исправлена кадастровая ошибка в отношении части границы смежного земельного участка с кадастровым номером 55:11:150901:160. При уточнении части границы земельного участка с кадастровым номером 55:11:150901:160 площадь не изменяется.

Схема геодезических построений

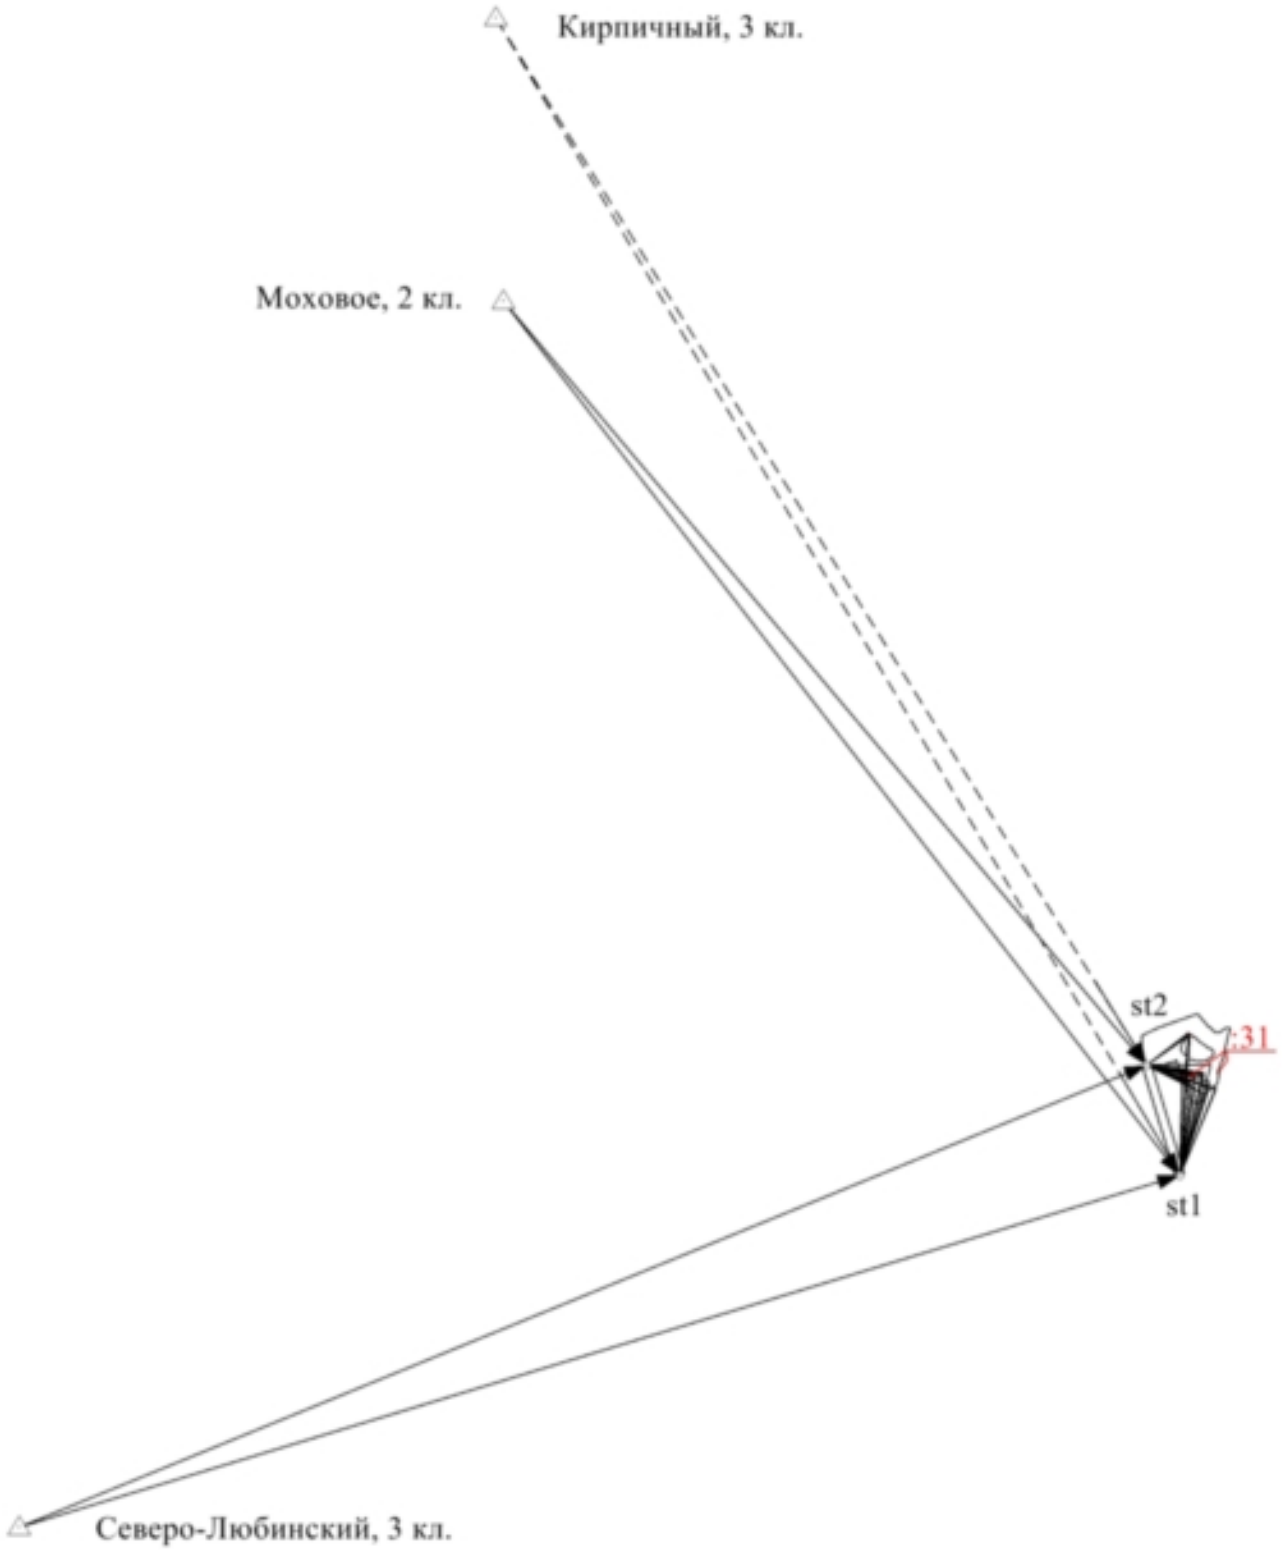

Условные обозначения

- Вновь образованная часть границы, сведения о которой достаточны для определения ее местоположения
- схематические направления геодезических построений при определении координат характерных точек границ земельного участка
- Направления геодезических построений при определении координат характерных точек границ земельного участка

Схема геодезических построений

△ - Пункт государственной геодезической сети

◦ - Точка съемочного обоснования

Кирпичный, 3 кл. - Наименование пункта государственной геодезической сети

st1 - Наименование точки съемочного обоснования

:31 - Уточняемый земельный участок

Схема расположения земельных участков

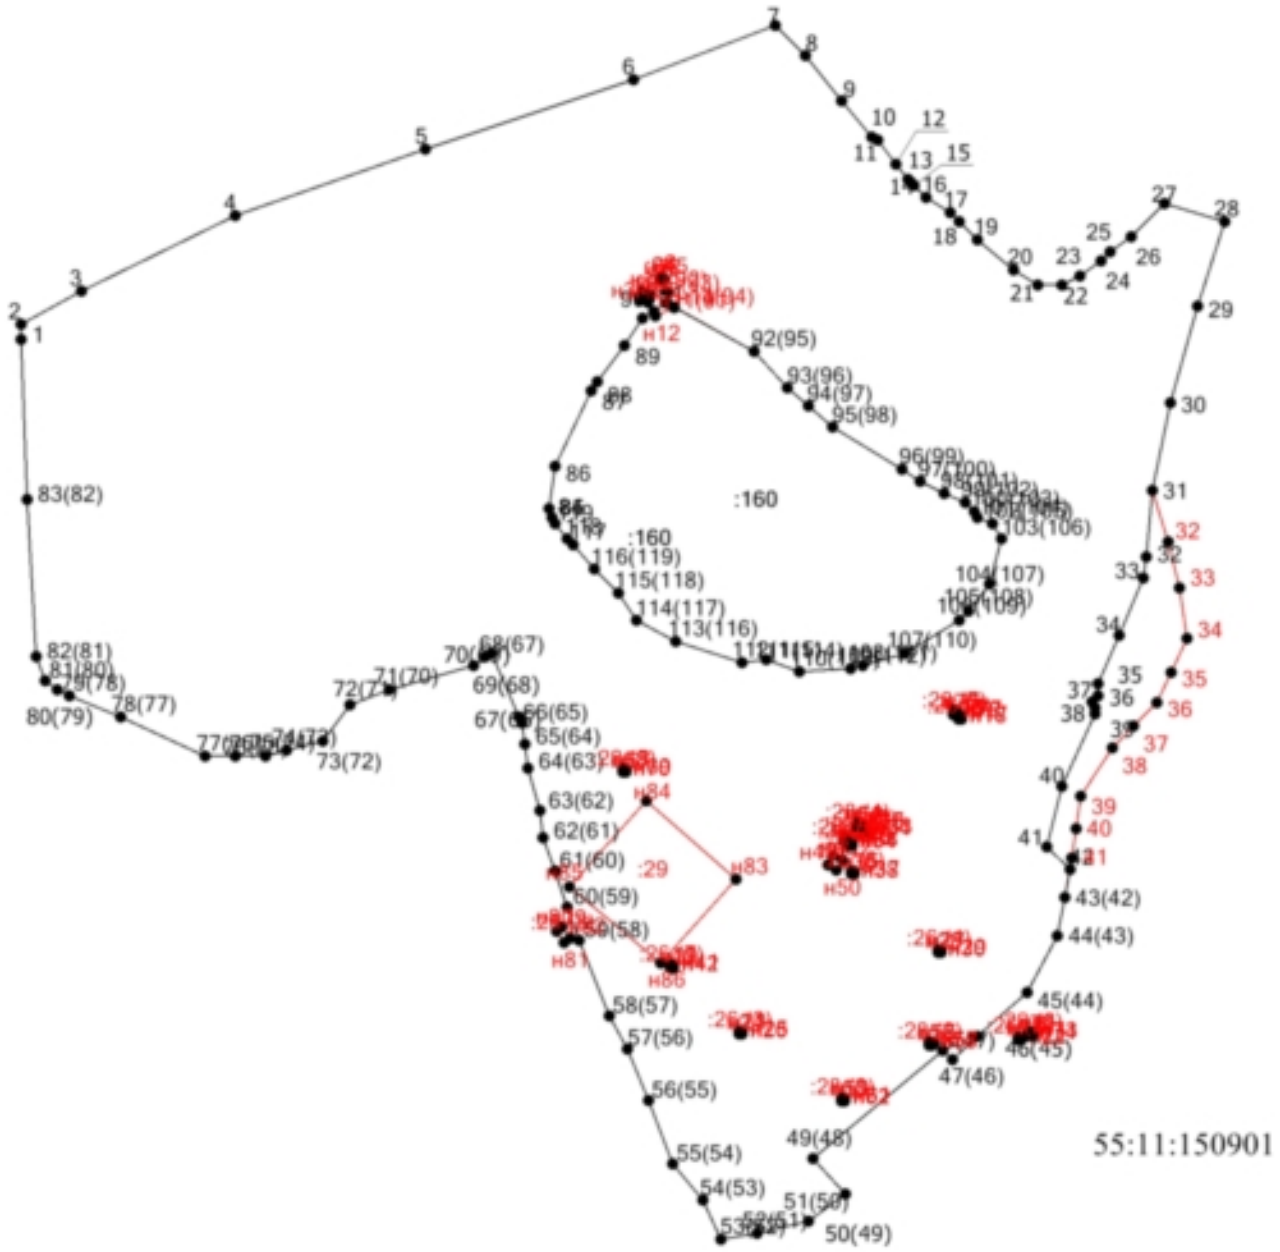

Масштаб 1:2500

Условные обозначения

———	- Существующая часть границы, сведения о которой достаточны для определения ее местоположения
———	- Вновь образованная часть границы, сведения о которой достаточны для определения ее местоположения
•	- Характерная точка границы, сведения о которой позволяют однозначно определить ее положение на местности
1	- Обозначение характерной точки, местоположение которой не изменилось или было уточнено
н1	- Обозначение новой характерной точки
:160	- Смежный земельный участок
:2	- Уточняемый земельный участок
55:11:150901	- Кадастровый квартал

Чертеж земельных участков и их частей

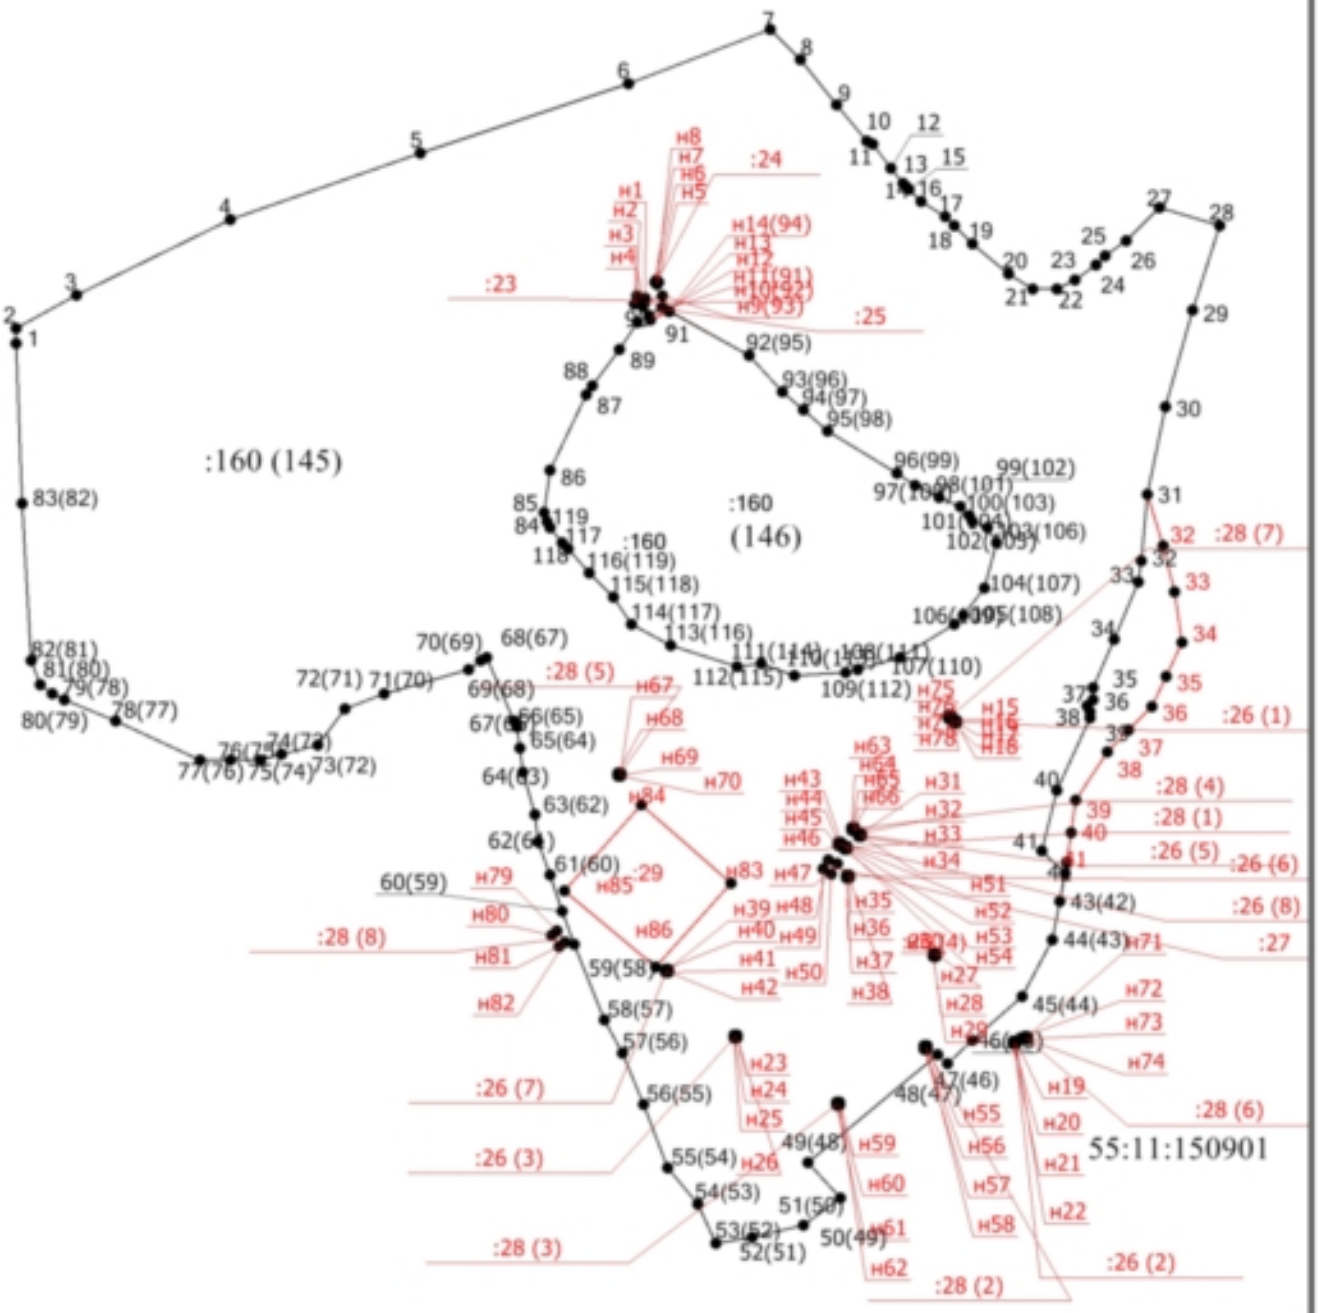

Масштаб 1:2500

Условные обозначения

———	- Существующая часть границы, сведения о которой достаточны для определения ее местоположения
———	- Вновь образованная часть границы, сведения о которой достаточны для определения ее местоположения
•	- Характерная точка границы, сведения о которой позволяют однозначно определить ее положение на местности
1	- Обозначение характерной точки, местоположение которой не изменилось или было уточнено
н1	- Обозначение новой характерной точки
55:11:150901	- Кадастровый квартал
:26 (1)	- Образуемый контур земельного участка
:160 (145)	- Смежный земельный участок (контур 145)

АКТ СОГЛАСОВАНИЯ МЕСТОПОЛОЖЕНИЯ ГРАНИЦЫ ЗЕМЕЛЬНОГО УЧАСТКА

Кадастровый номер или обозначение земельного участка – ***55:11:150901:31***
Площадь земельного участка – ***1576 м^2***

Лица, персональные данные которых содержатся в настоящем Акте согласования местоположения границ, подтверждают свое согласие, а также согласие представляемого ими лица на обработку персональных данных (сбор, систематизацию, накопление, хранение, уточнение (обновление, изменение), использование, распространение (в том числе передачу), обезличивание, блокирование, уничтожение персональных данных, а также иных действий, необходимых для обработки персональных данных в рамках предоставления органами кадастрового учета в соответствии с законодательством Российской Федерации государственных услуг), в том числе в автоматизированном режиме, включая принятие решений на их основе органом кадастрового учета в целях предоставления государственной услуги.

Местоположение границы земельного участка согласовано:

Обозначение характерной точки или части границы	Кадастровый номер смежного земельного участка	Фамилия и инициалы правообладателя или его представителя, реквизиты документа, удостоверяющего личность	Реквизиты документов, подтверждающих полномочия представителей, участвующих в согласовании	Подпись и дата	Способ и дата извещения
1	2	3	4	5	6
н1-н1; н5-н5; н9-н9; н13-н13; н17-н17; н21-н21; н25-н25; н29-н29; н33-н33; н37-н37; н41-н41; н45-н45; н49-н49; н53-н53; н57-н57; н61-н61; н65-н65; н69-н69; н73-н73; н77-н77; н83-н83					Согласовано в индивидуальном порядке
8827-8837; 8894-8896; н1-н1; н9-н9; н13-н13; н17-н17; н21-н21; н25-н25; н33-н33; н37-н37; н41-н41; н45-н45; н49-н49; н53-н53; н61-н61; н65-н65; н69-н69; н73-н73; н83-н86	55:11:150901:160				Согласовано в индивидуальном порядке

Наличие разногласий при согласовании местоположения границы земельного участка:

Обозначение характерной точки или части границы	Кадастровый номер смежного земельного участка	Содержание возражений о местоположении границ
1	2	3

Сведения о снятии возражений о местоположении границы земельного участка:

Обозначение характерной точки или части границы	Кадастровый номер смежного земельного участка	Фамилия и инициалы правообладателя или его представителя, реквизиты документа, удостоверяющего личность, дата снятия возражений, подпись	Способ снятия возражений о местоположении границ (изменение местоположения границ, рассмотрение земельного спора в суде, третейском суде)
1	2	3	4

Кадастровый инженер: _____ Савина Е.А.
подпись фамилия, инициалы

М.П.